


L'inspiration du
fleuve - LA VIE DU
VIEUX-MONTREAL

ÎLOT G
215


4 1/2 DE 1096 P.C. (102 M.C.)
PLUS BALCON DE 50 P.C.

Cuisine
Salon
Salle à manger
Salle de Lavage/Mécanique
2 Chambres
2 Salles de bain
2 Walk-in

2ième étage

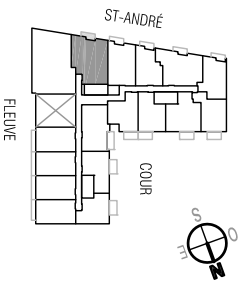

www.lesolarno.com

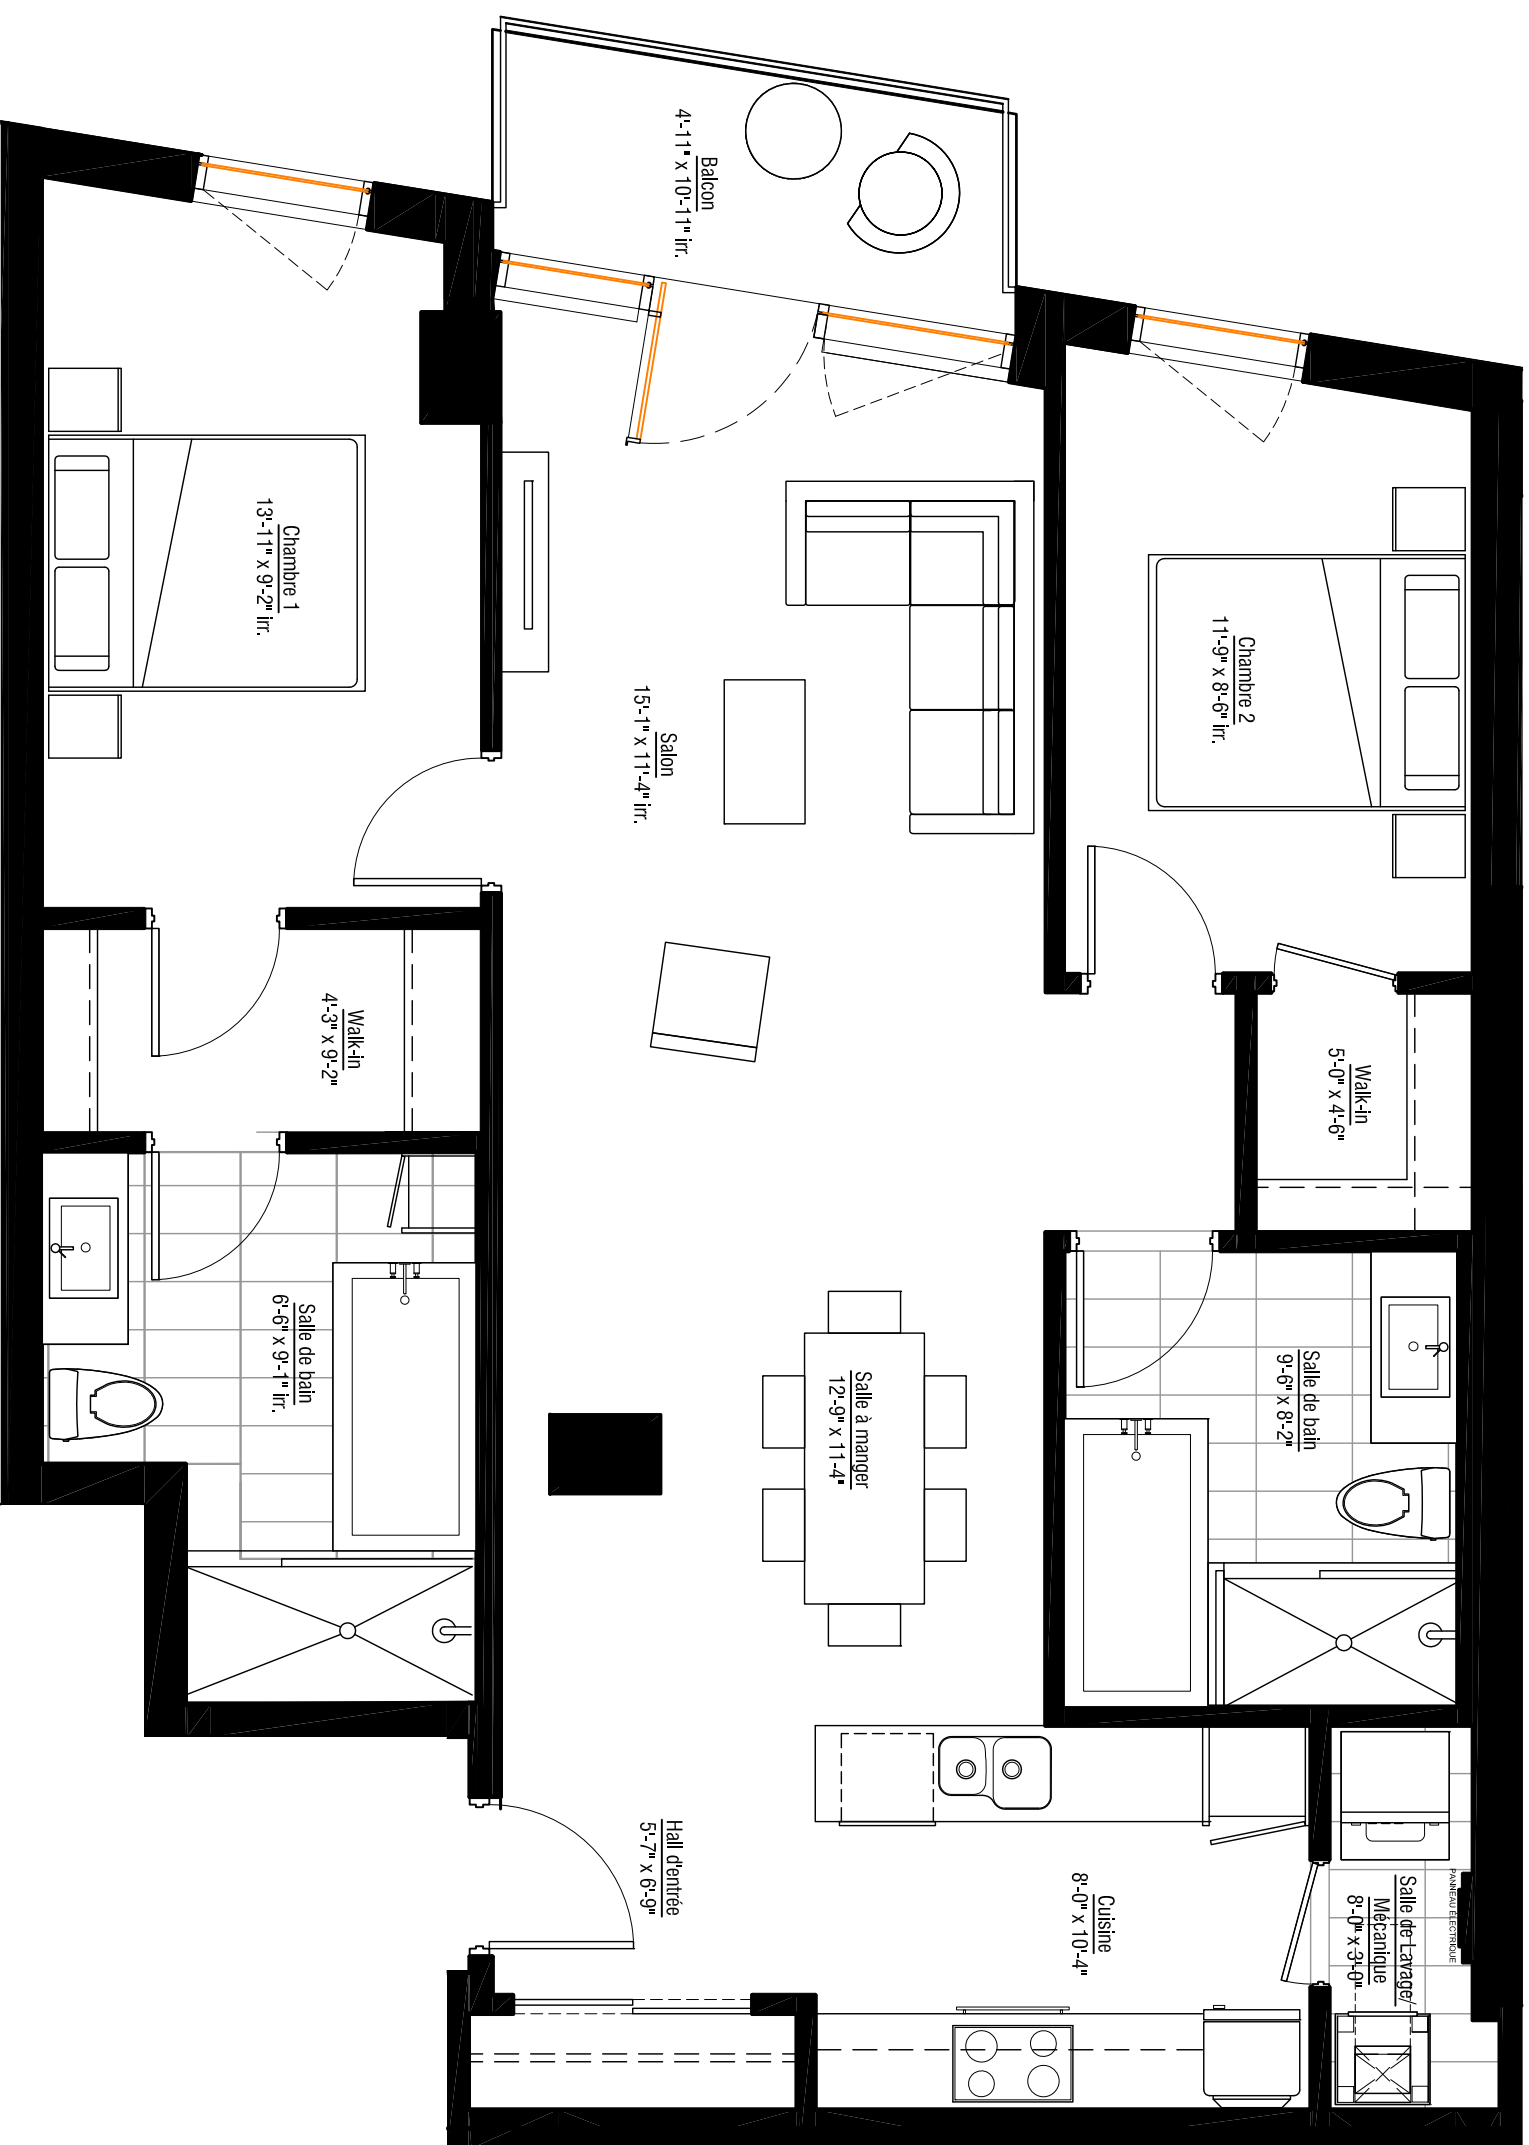

LES PLANS DE VENTE SONT SUJETS À L'APPROBATION DU PROJET PAR LA VILLE DE MONTRÉAL.
Les superficies et dimensions sont approximatives et sujettes à des changements sans préavis
18 octobre 2011

Étage Prix TPS/TVQ INCLUSES