


21ème étage

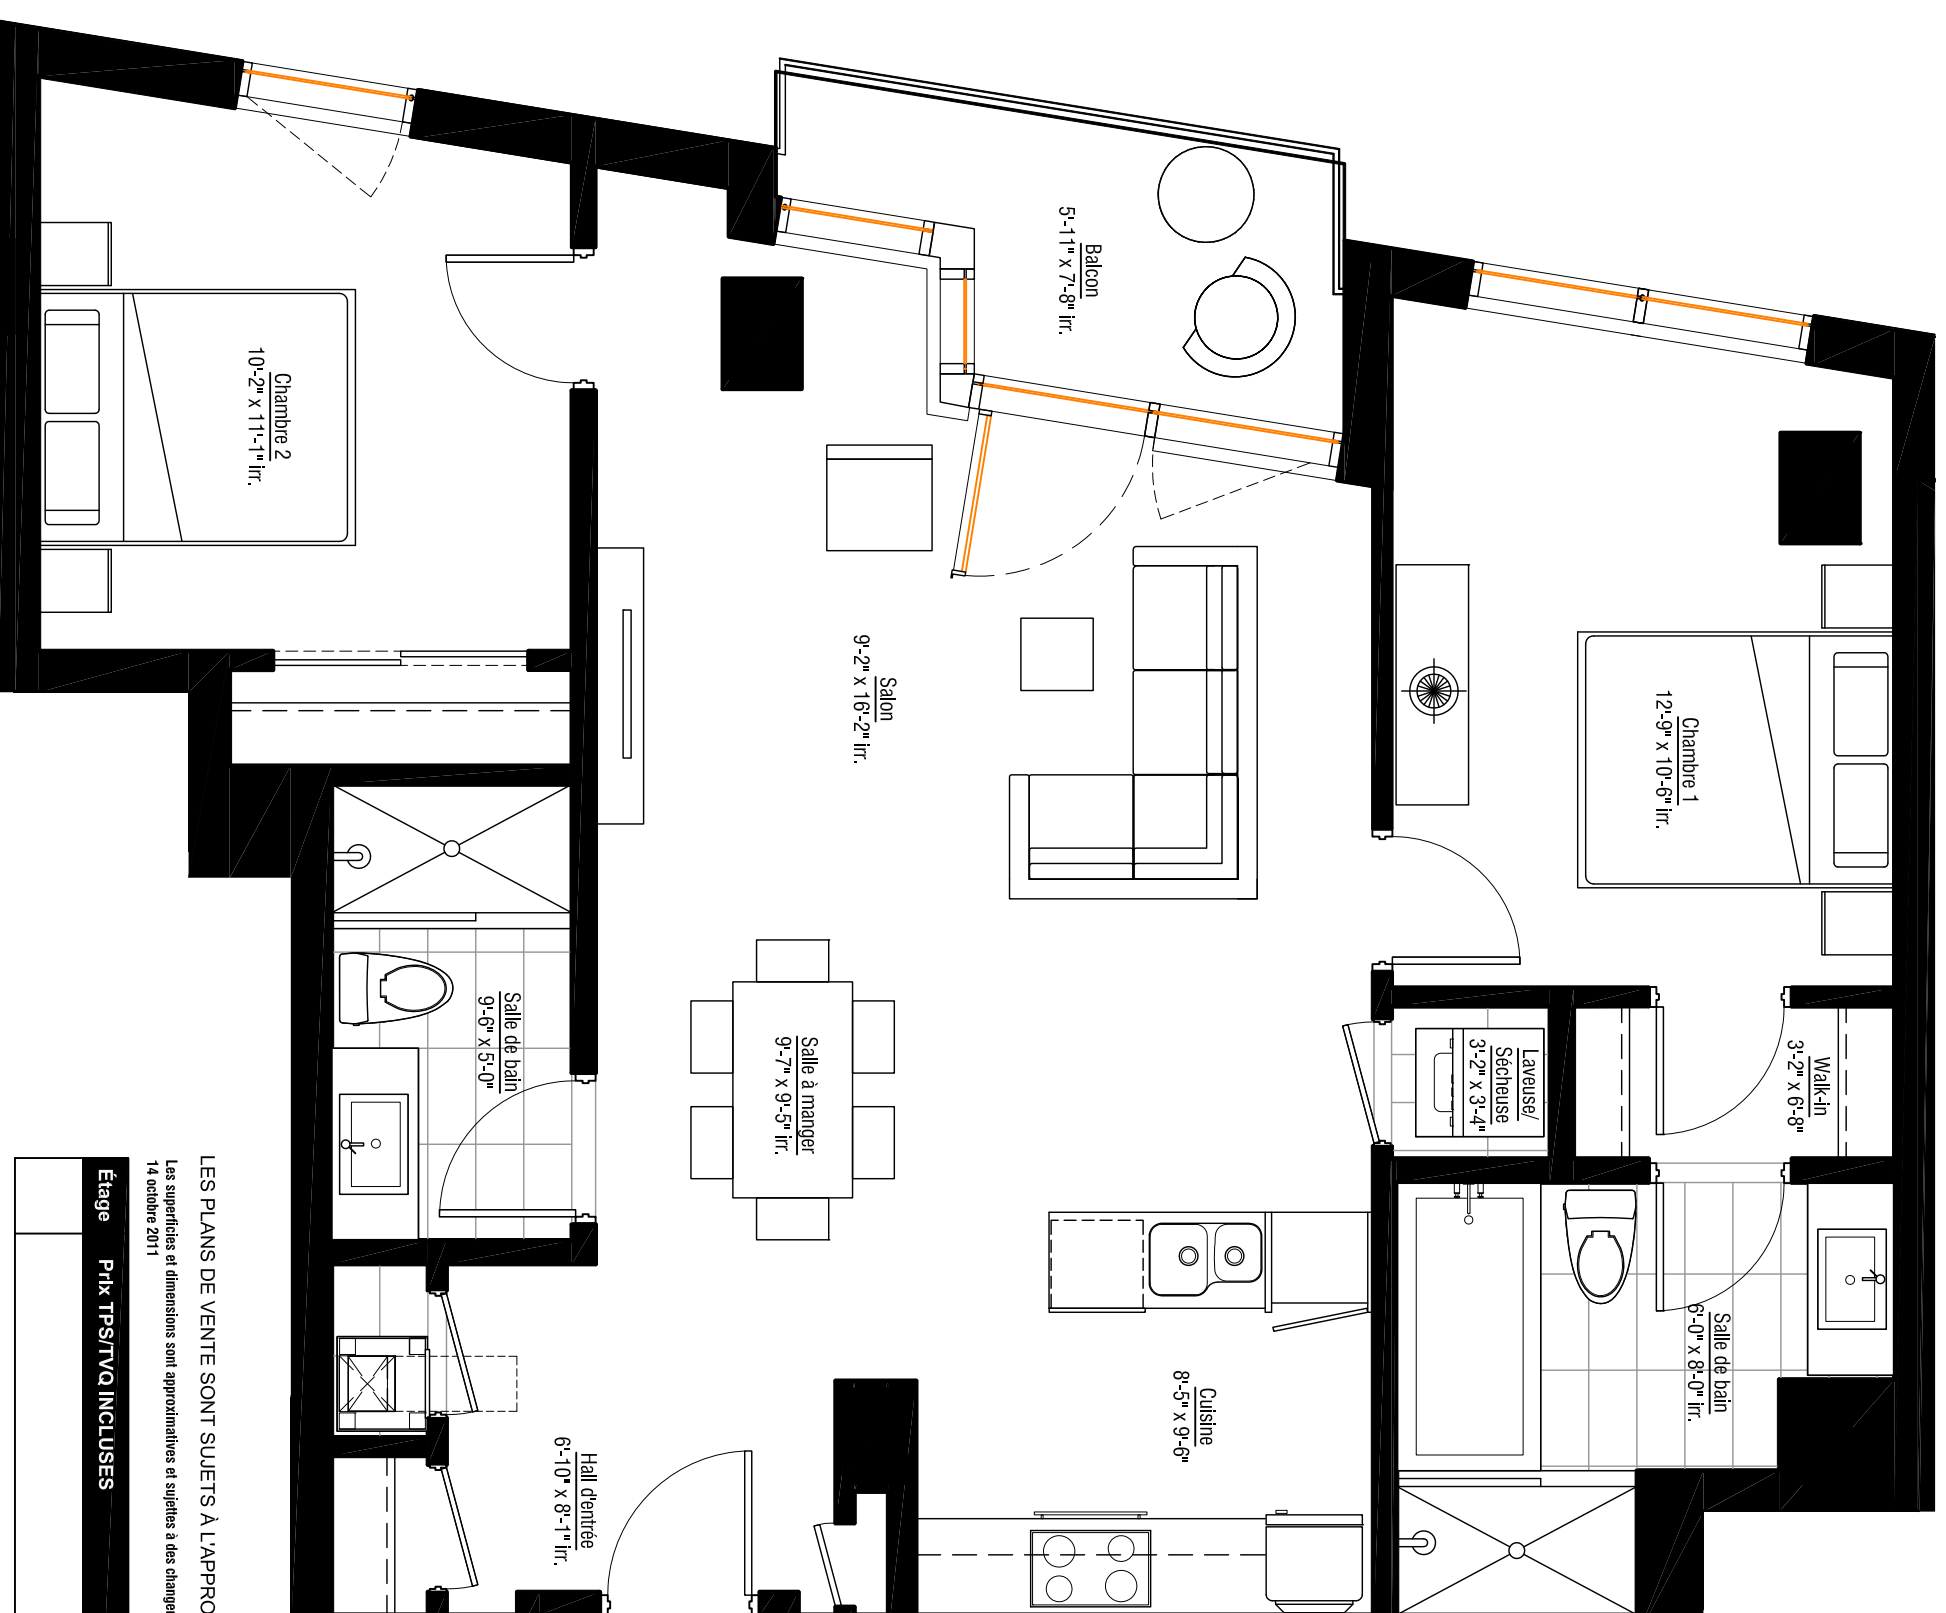

LES PLANS DE VENTE SONT SUJETS À L'APPROBATION DU PROJET PAR LA VILLE DE MONTRÉAL.

Les superficies et dimensions sont approximatives et sujettes à des changements sans préavis  
14 octobre 2011

Étage Prix TPS/TVA INCLUSES