



- Cuisine
- Salon
- Salle à manger
- 2 Chambres
- 2 Salles de bain
- 1 Walk-in

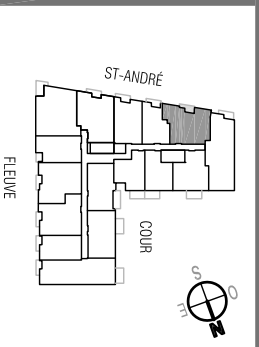

Étages 3 à 6

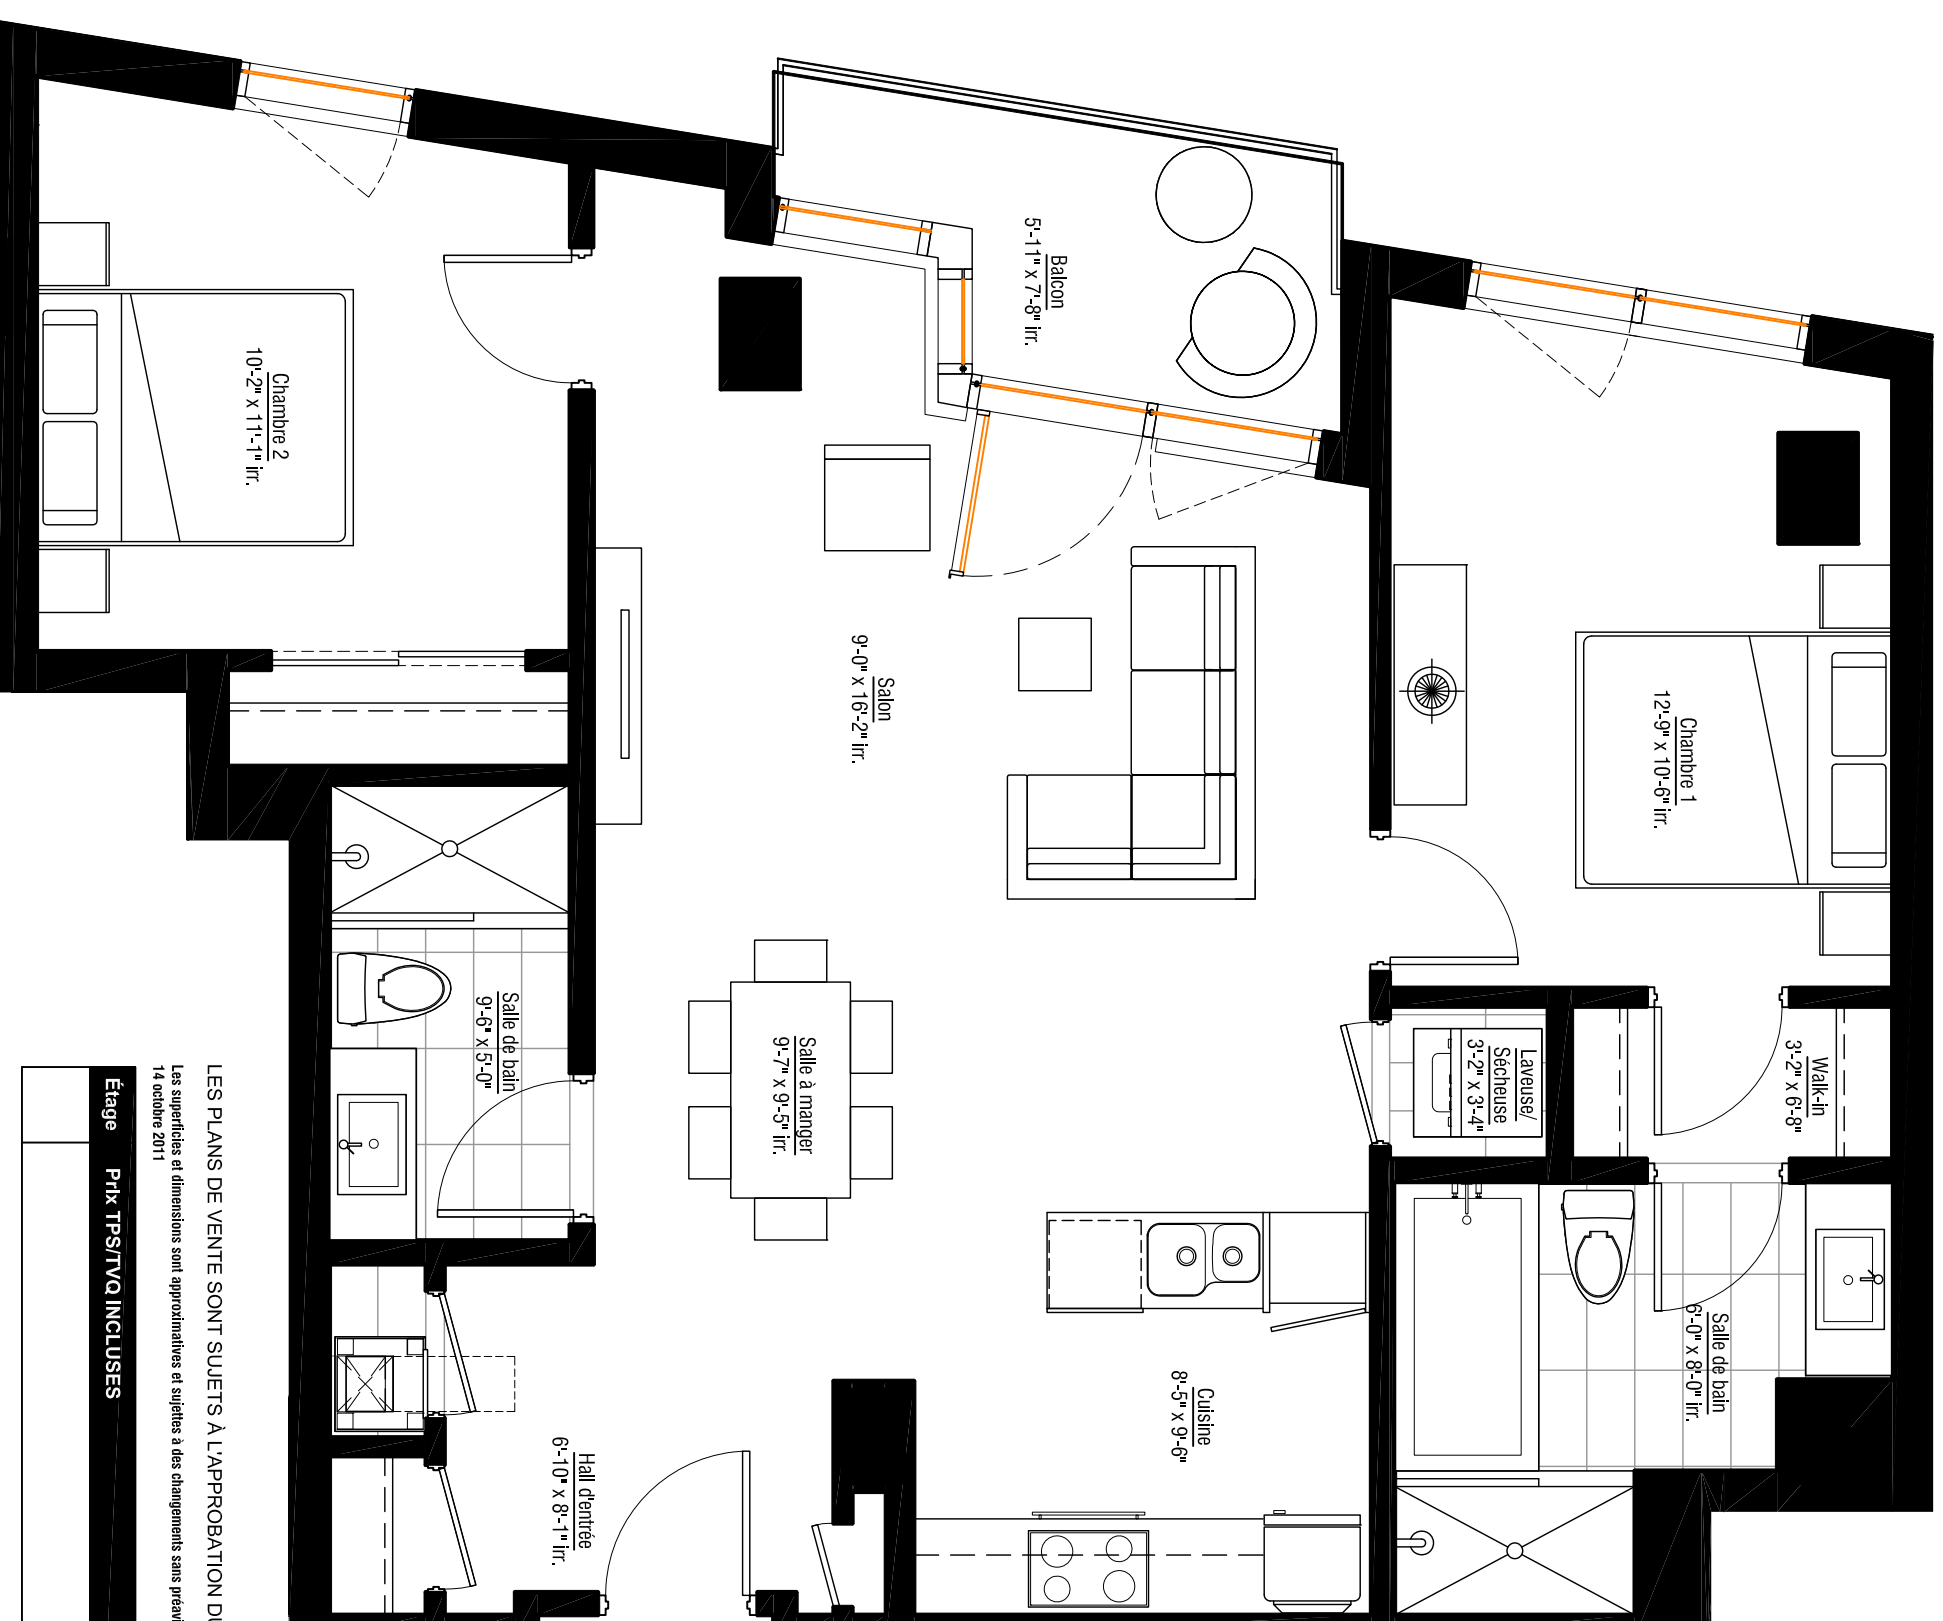

LES PLANS DE VENTE SONT SUJETS À L'APPROBATION DU PROJET PAR LA VILLE DE MONTRÉAL.  
Les superficies et dimensions sont approximatives et sujettes à des changements sans préavis  
14 octobre 2011

Étage Prix TPS/TVA INCLUSES