

SOLANO

L'inspiration du
fleuve - LA VIE DU
VIEUX-MONTRÉAL


ÎLOT 6

810


4 1/2 DE 1205 P.C. (112 M.C.)
PLUS BALCON DE 207 P.C.

Cuisine
Salon
Salle à manger
Rangement
2 Chambres
2 Salles de bain
1 Walk-in

8ième étage

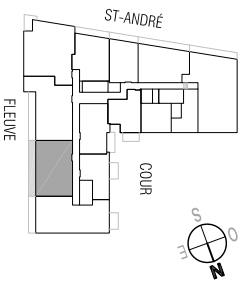

www.lesolano.com

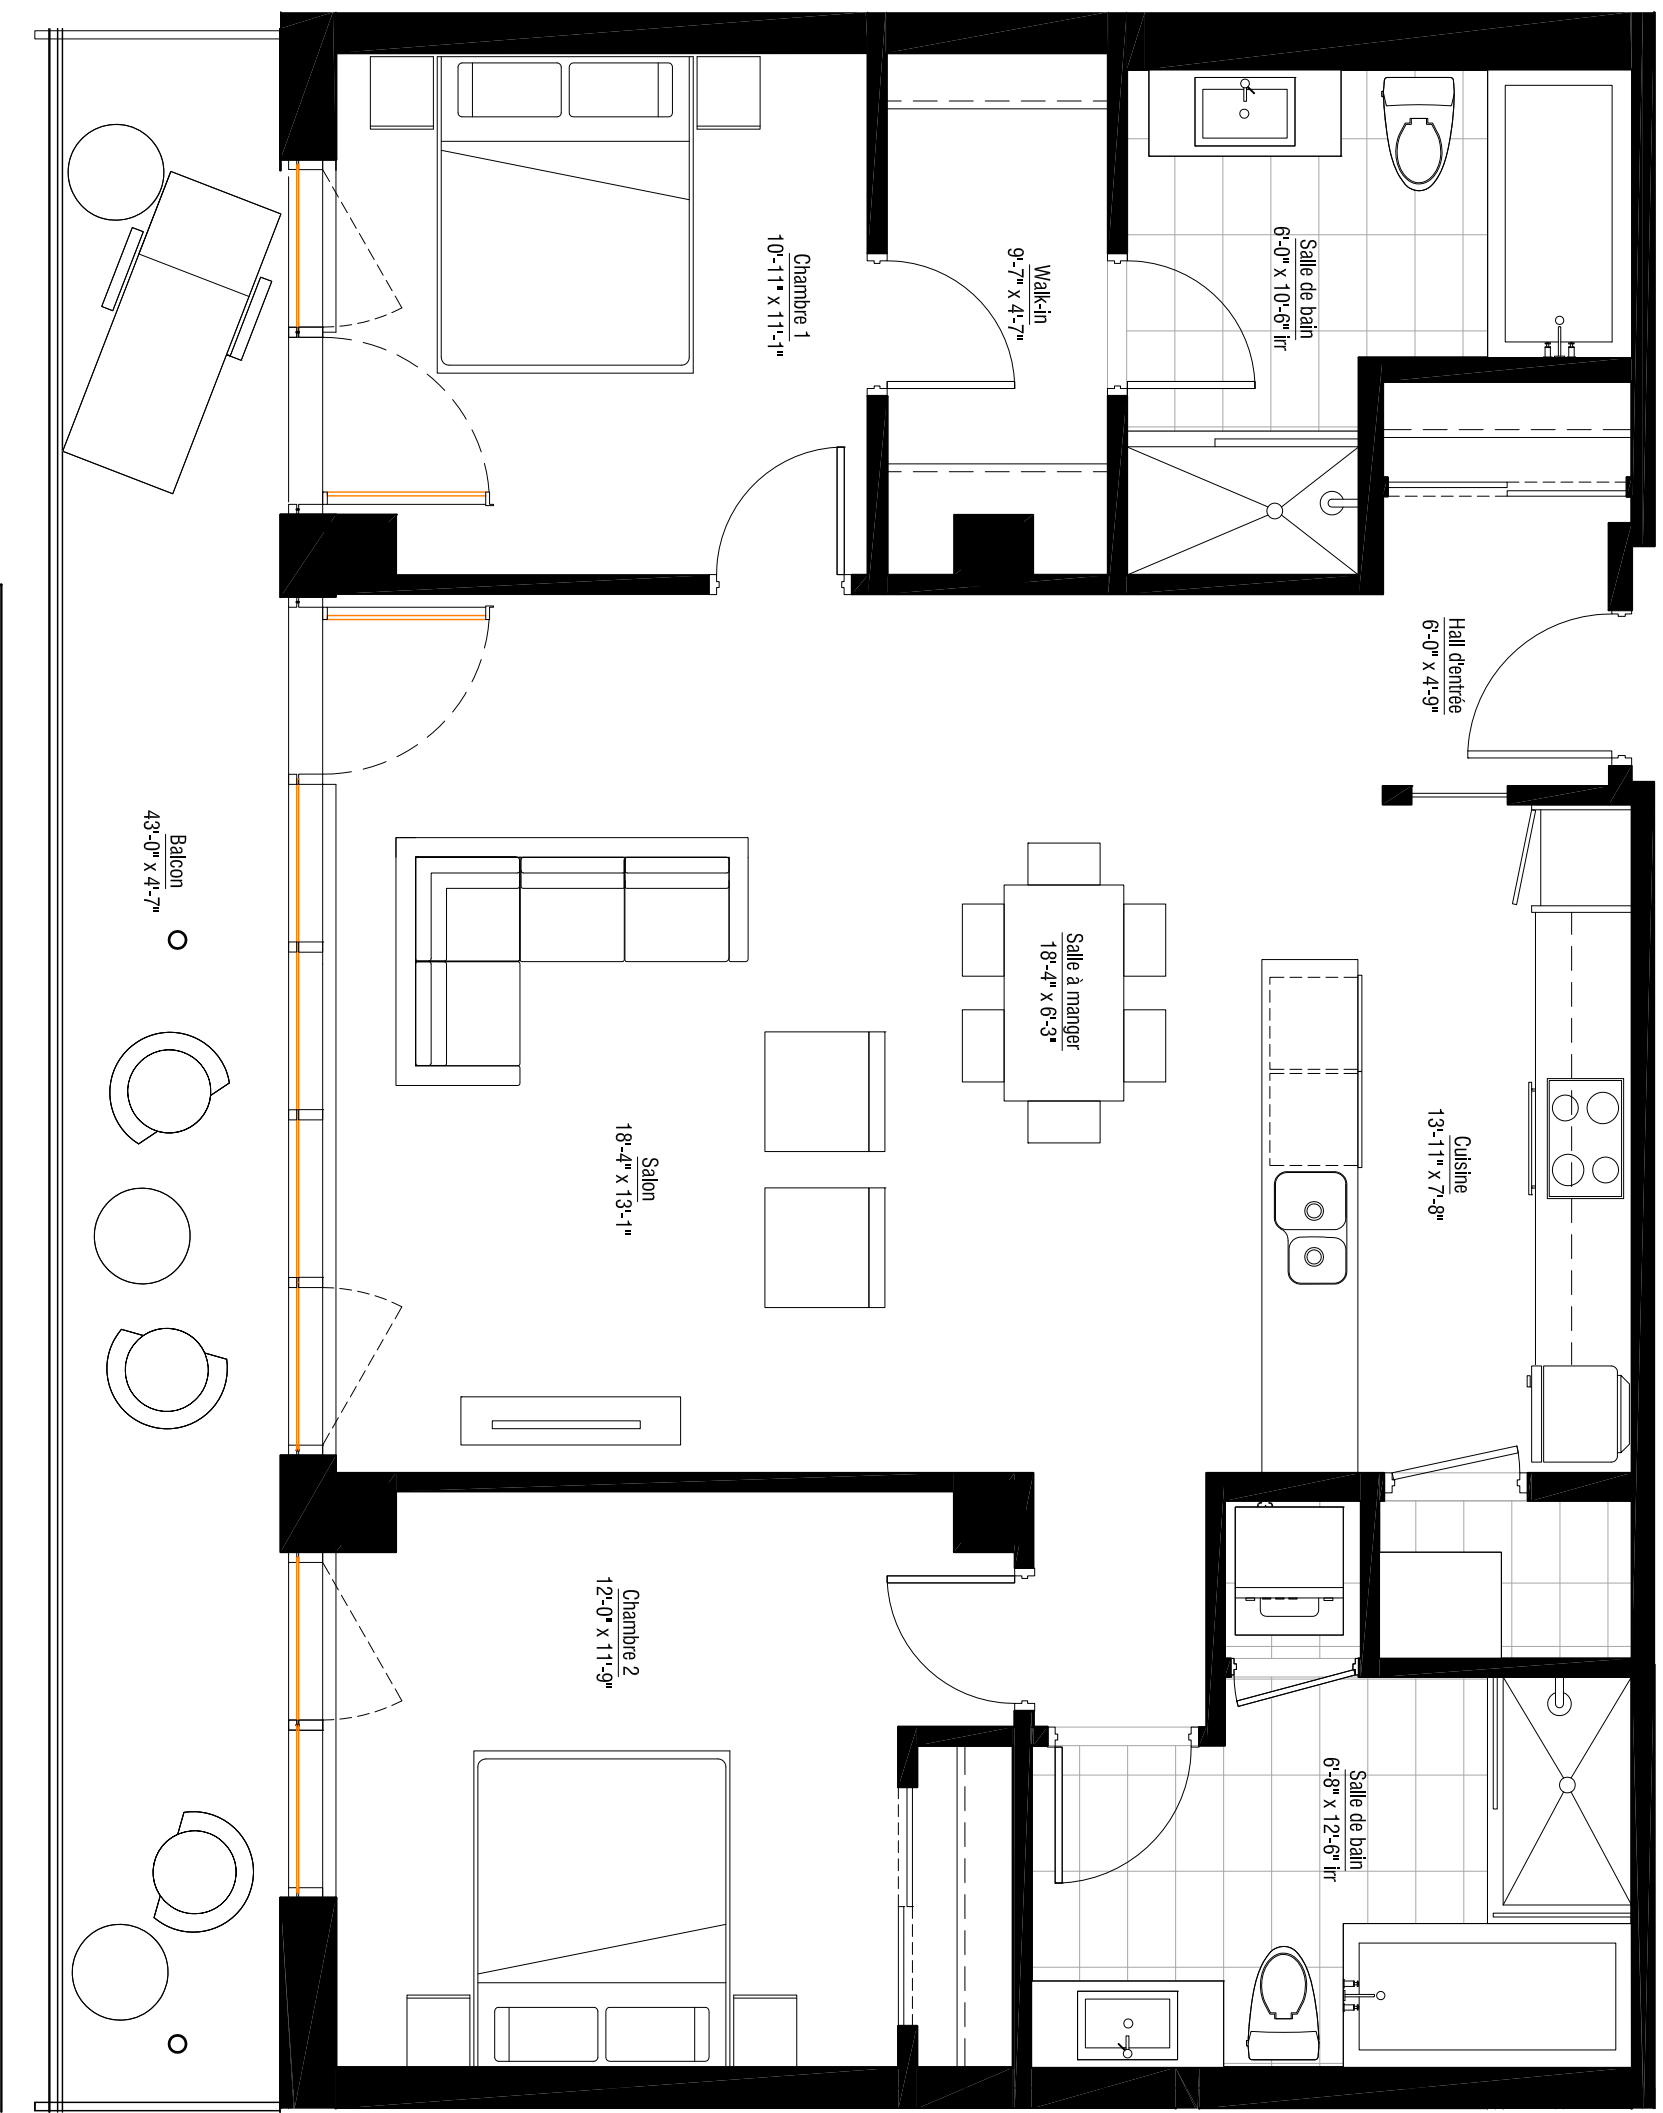

LES PLANS DE VENTE SONT SUJETS À L'APPROBATION DU PROJET PAR LA VILLE DE MONTRÉAL.
Les superficies et dimensions sont approximatives et sujettes à des changements sans préavis
17 octobre 2011

Étage Prix TPS/TVQ INCLUSES