
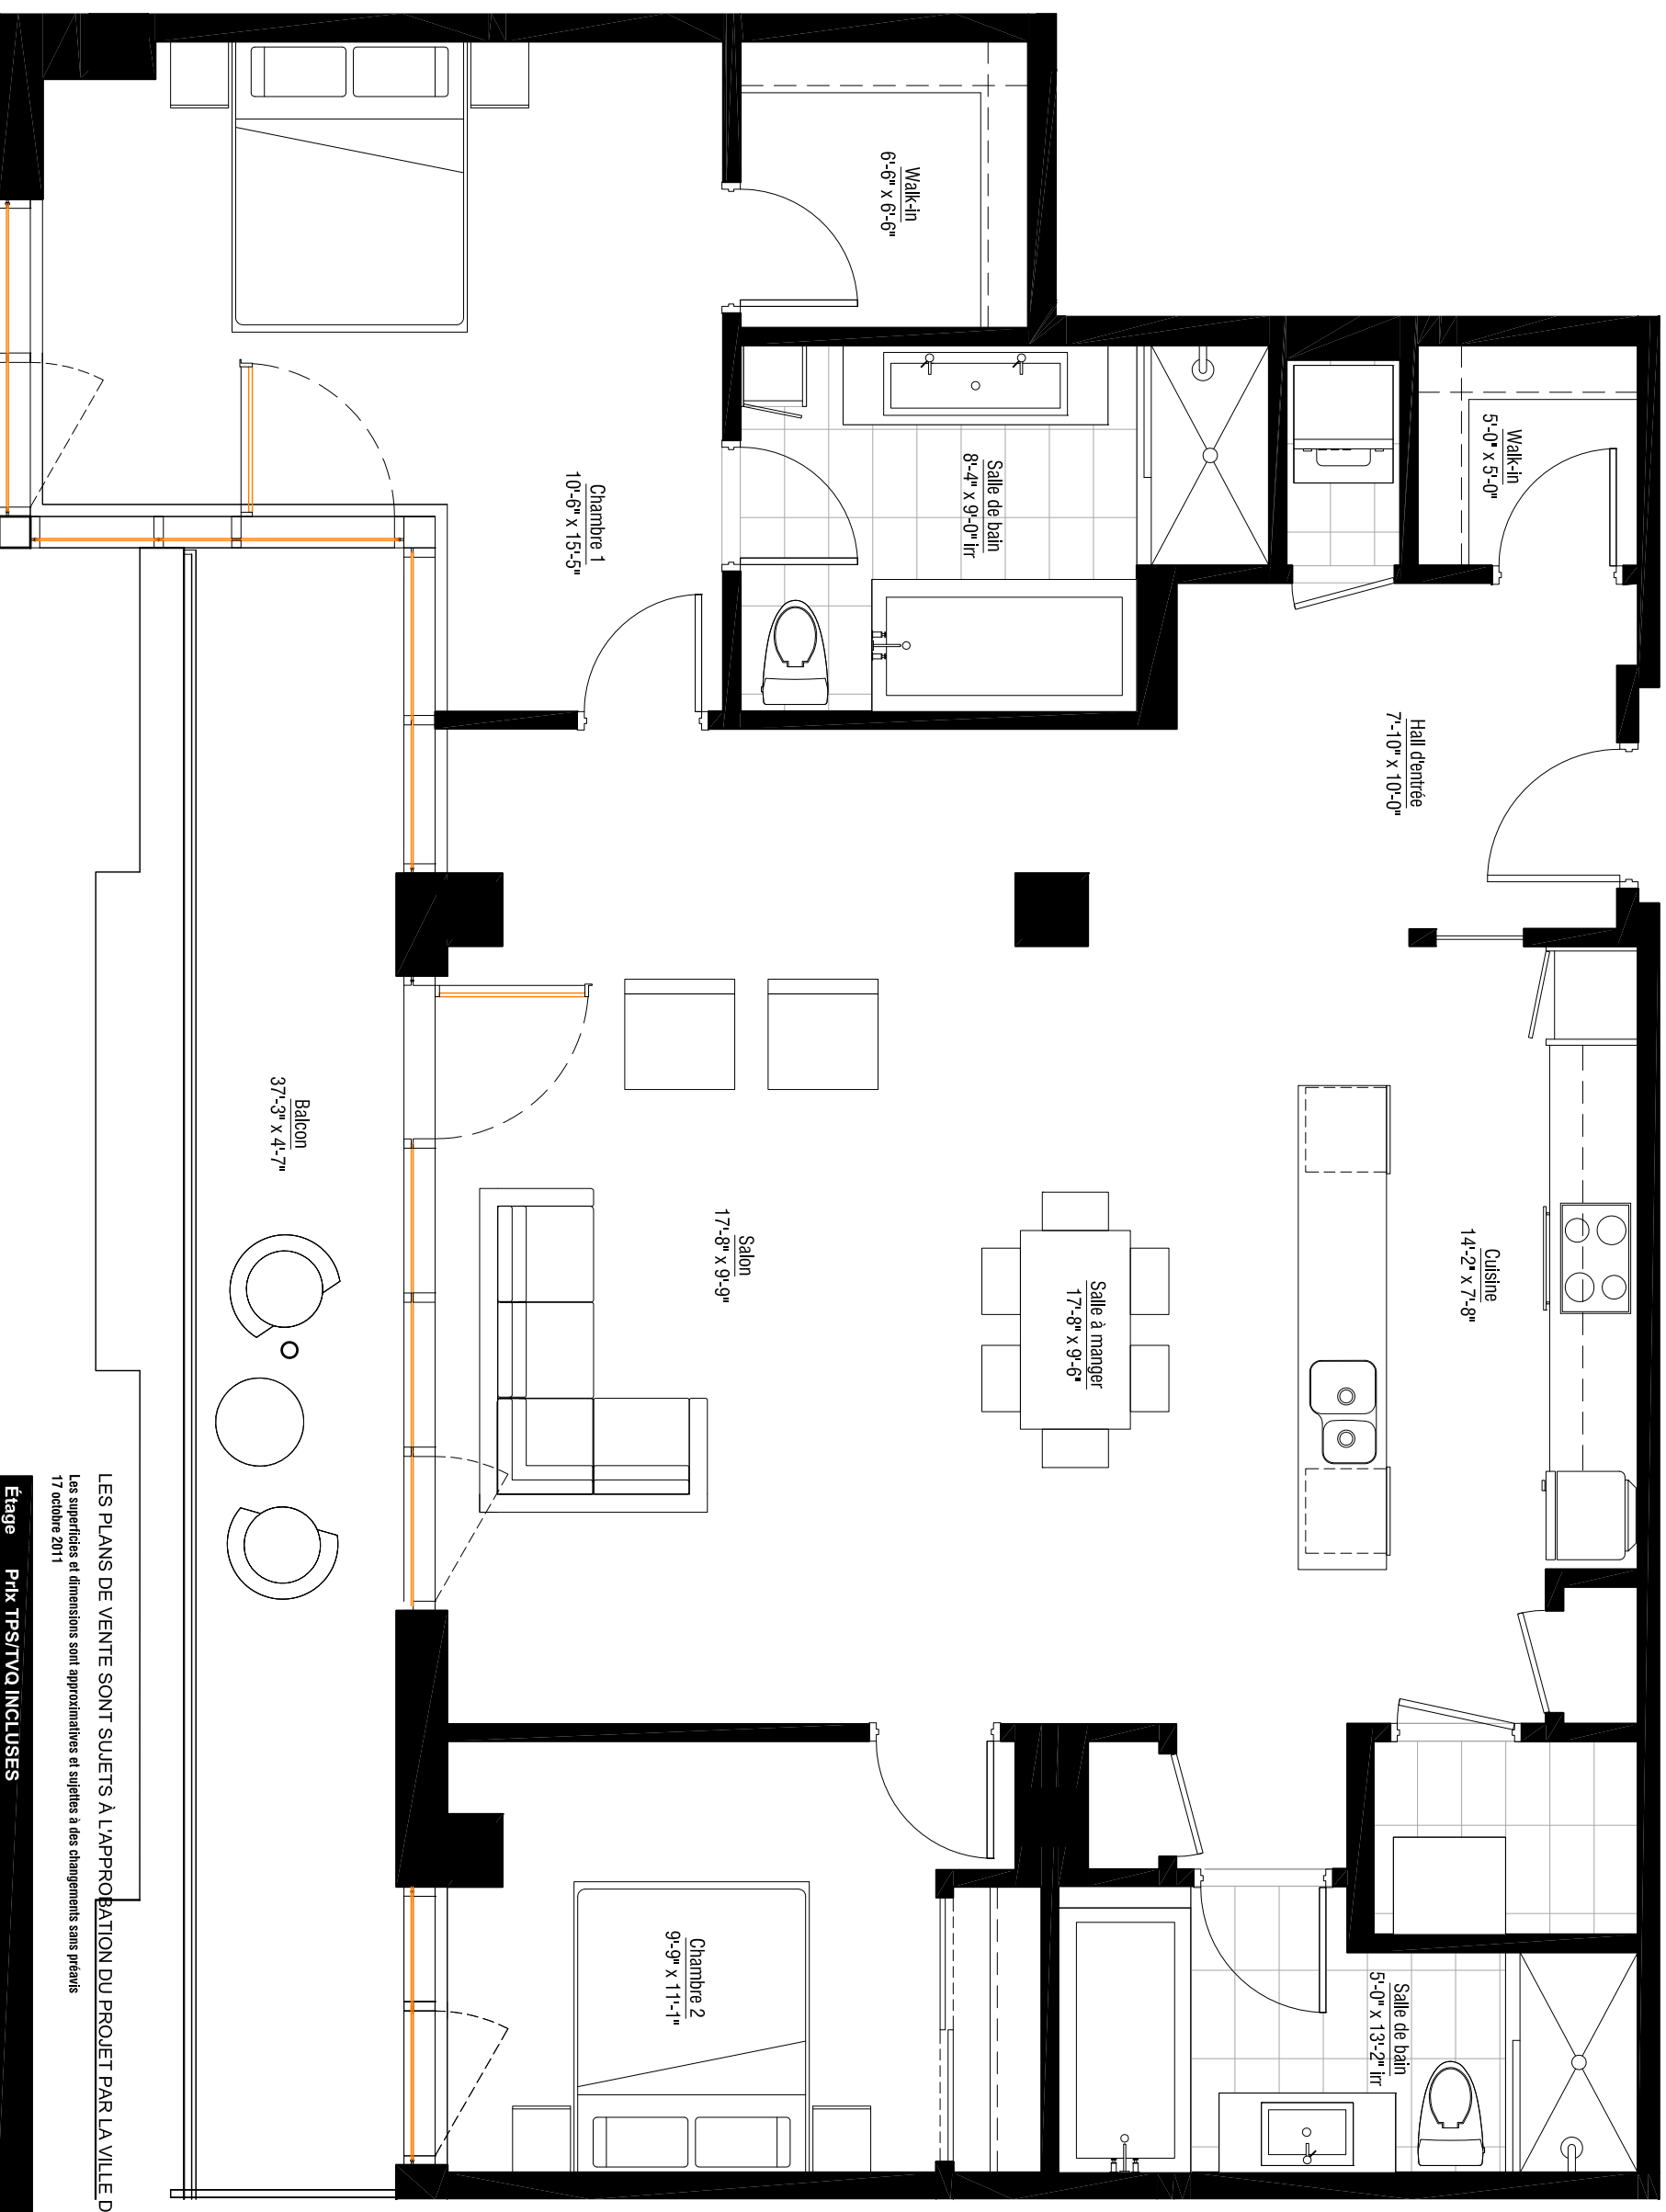


- Cuisine
- Salon
- Salle à manger
- 2 Chambres
- 2 Salles de bain
- 2 Walk-in

8ième étage

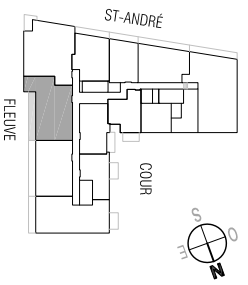

LES PLANS DE VENTE SONT SUJETS À L'APPROBATION DU PROJET PAR LA VILLE DE MONTRÉAL.
Les superficies et dimensions sont approximatives et sujettes à des changements sans préavis
17 octobre 2011

Étage Prix TPST/VQ INCLUSES