
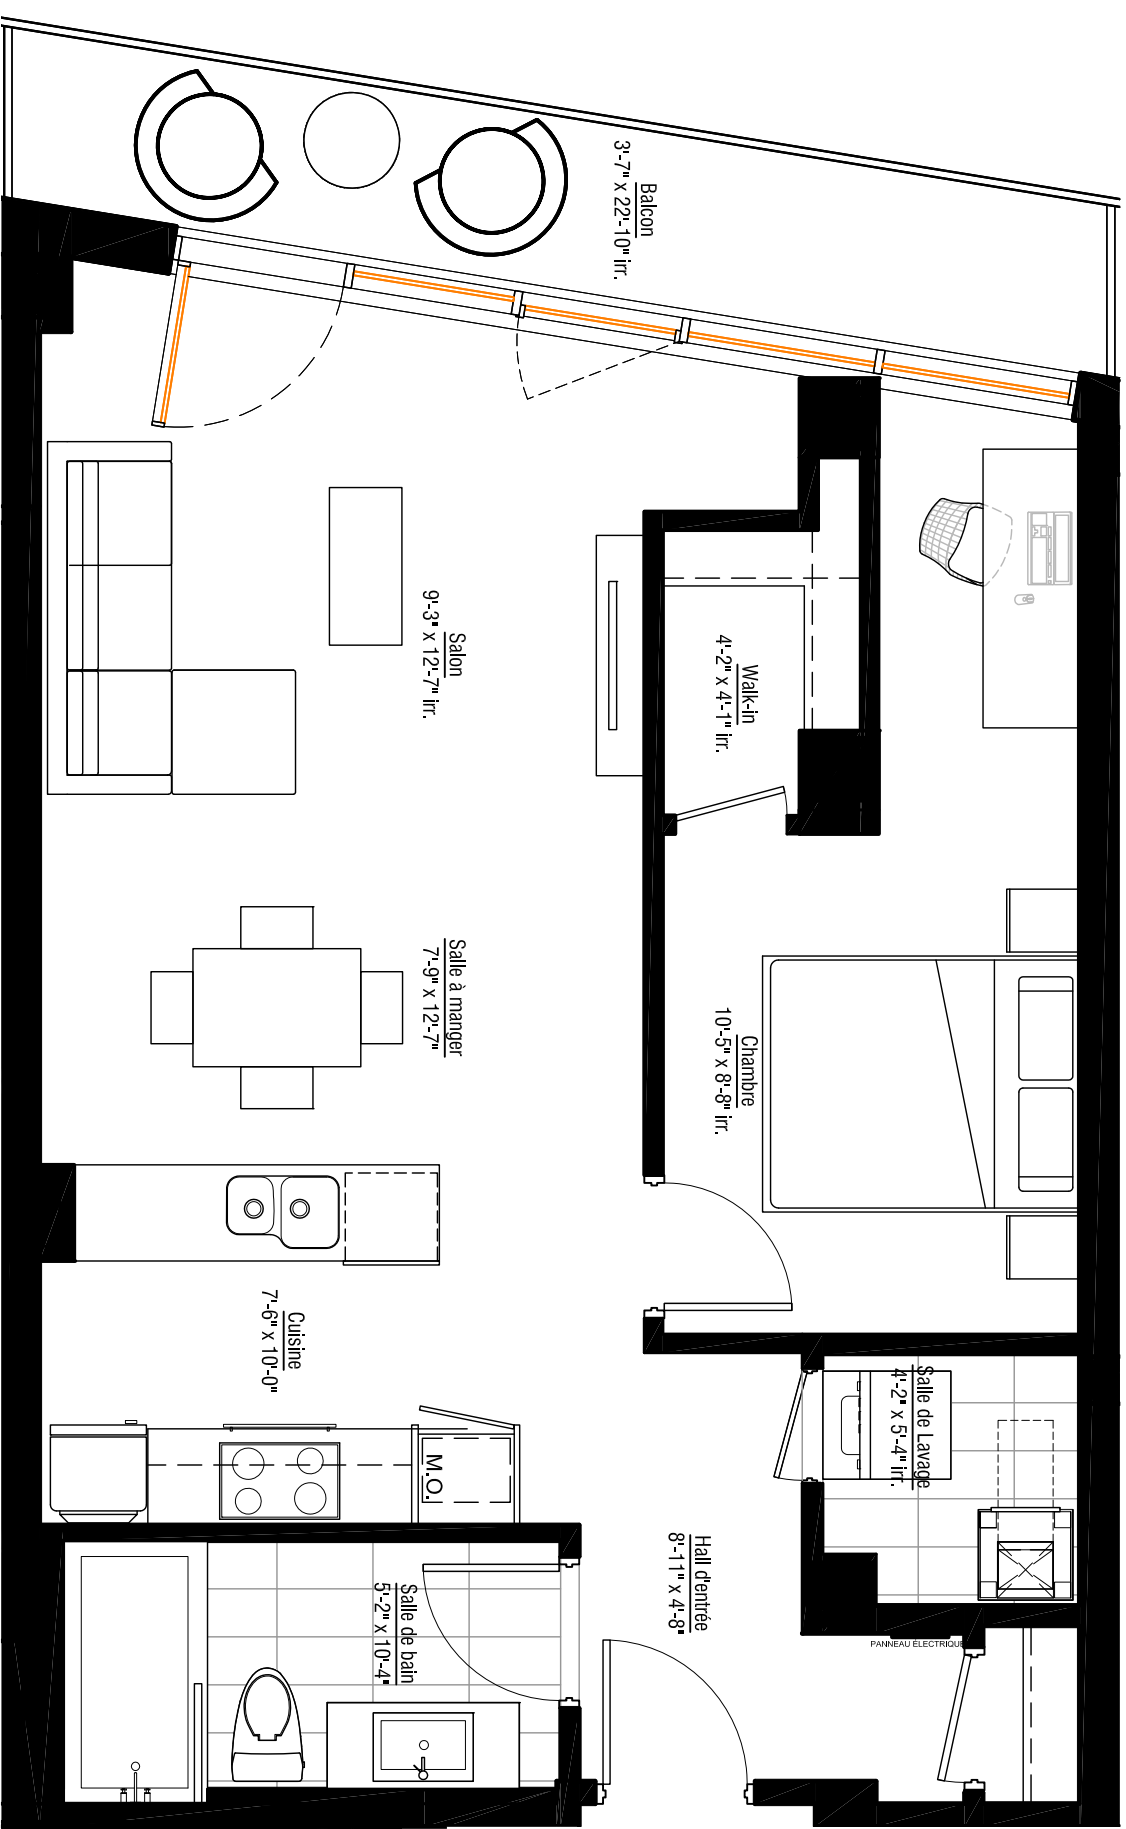


- Cuisine
- Salon
- Salle à manger
- Salle de lavage
- 1 Chambre
- 1 Salle de bain
- 1 Walk-in

8ième étage

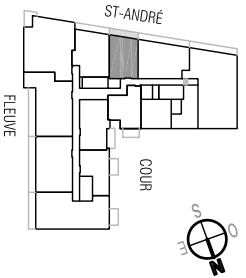

LES PLANS DE VENTE SONT SUJETS À L'APPROBATION DU PROJET PAR LA VILLE DE MONTRÉAL.  
Les superficies et dimensions sont approximatives et sujettes à des changements sans préavis  
29 janvier 2013

ÉTAGE	PRIX T.P.S./T.V.Q. Inklus	TAXES MUN./SCOL. (±)	FRAIS DE CONDO (± / mois)
STATIONNEMENT SOUTERRAIN	Inclus		
RANGEMENT AU SOUS-SOL	Inclus		OPTION STATIONNEMENT SOUTERRAIN - T.P.S./T.V.Q. Inklus :