

SOLARNO


L'inspiration du
fleuve - LA VIE DU
VIEUX-MONTREAL

ÎLOT G
Phase 5
911


4 1/2 DE 1400 P.C. (130 M.C.)
PLUS BALCON DE 142 P.C.

Cuisine
Salon
Salle à manger
2 Chambres
2 Salles de bain
2 Walk-in

9ième étage

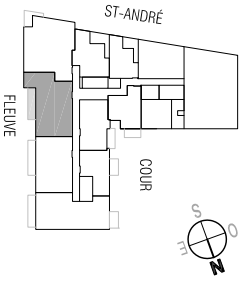

www.lesolarno.com

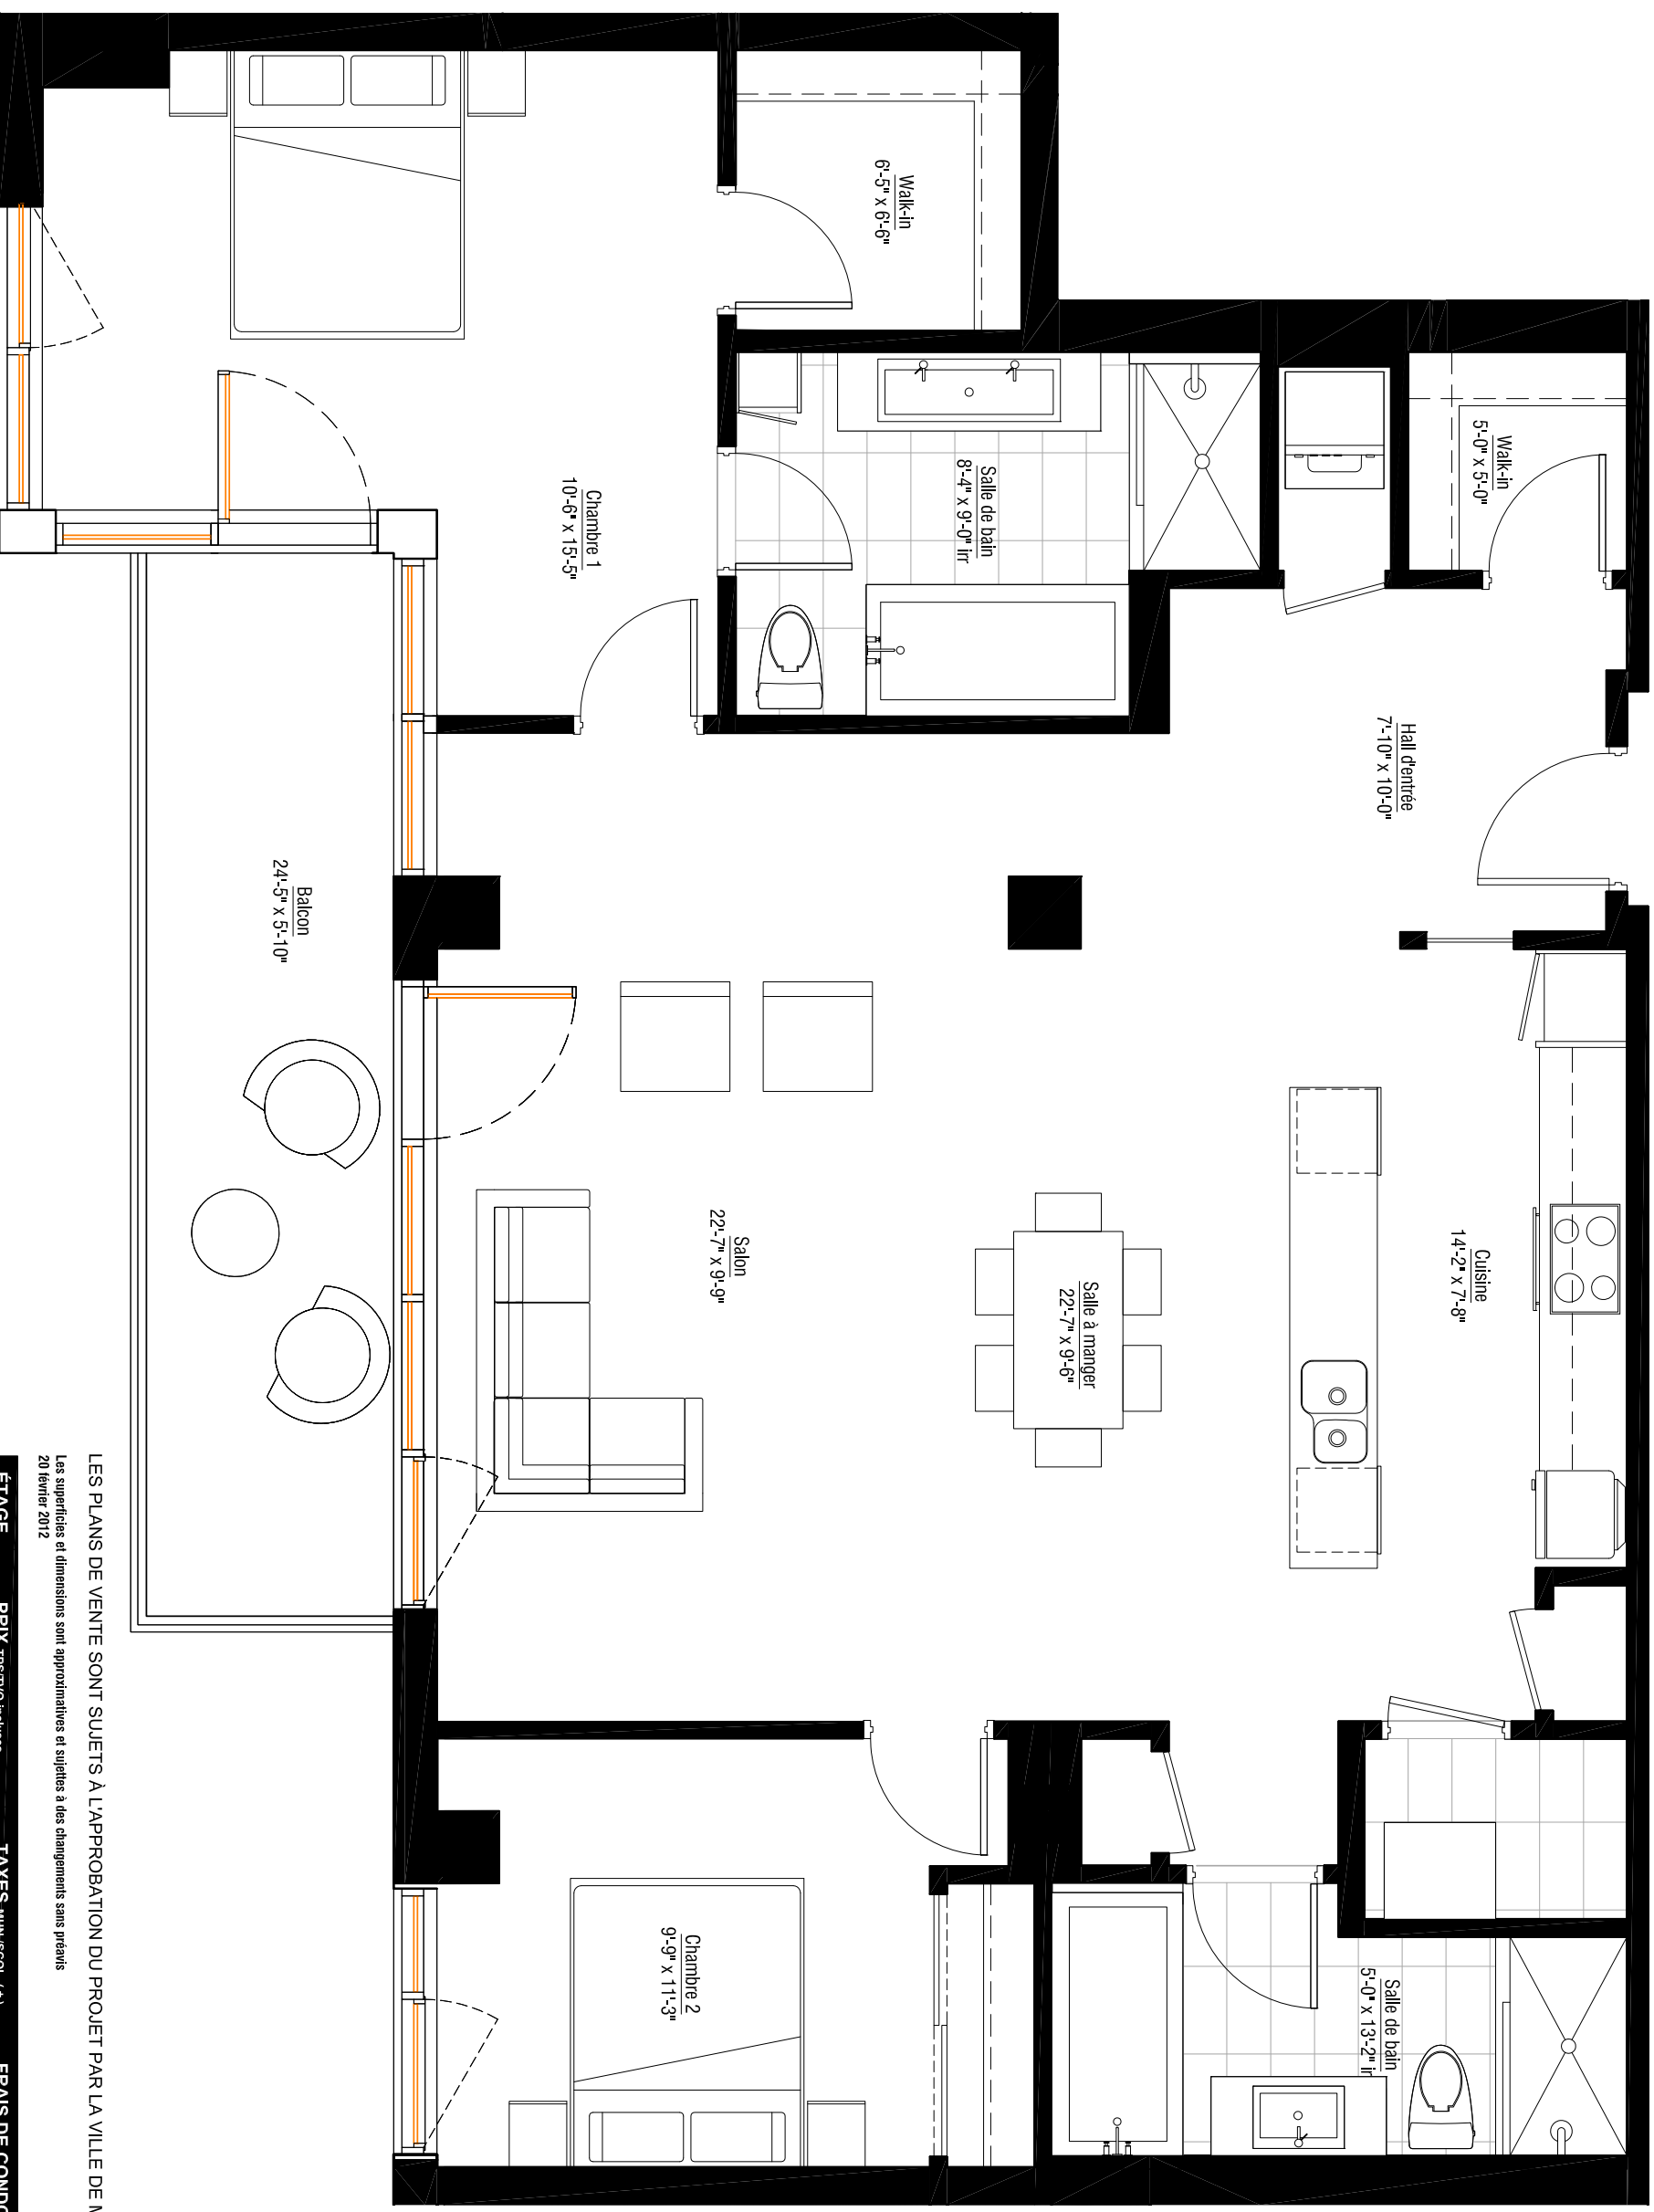

LES PLANS DE VENTE SONT SUJETS À L'APPROBATION DU PROJET PAR LA VILLE DE MONTRÉAL.
Les superficies et dimensions sont approximatives et sujettes à des changements sans préavis
20 février 2012

ÉTAGE	PRIX TPT/STVA incluses	TAXES MUN./SCOL. (±)	FRAIS DE CONDO (± / mois)
STATIONNEMENT SOUTERRAIN	Inclus		
RANGEMENT AU SOUS-SOL	Inclus		
OPTION STATIONNEMENT SOUTERRAIN - TPT/STVA incluses :			