
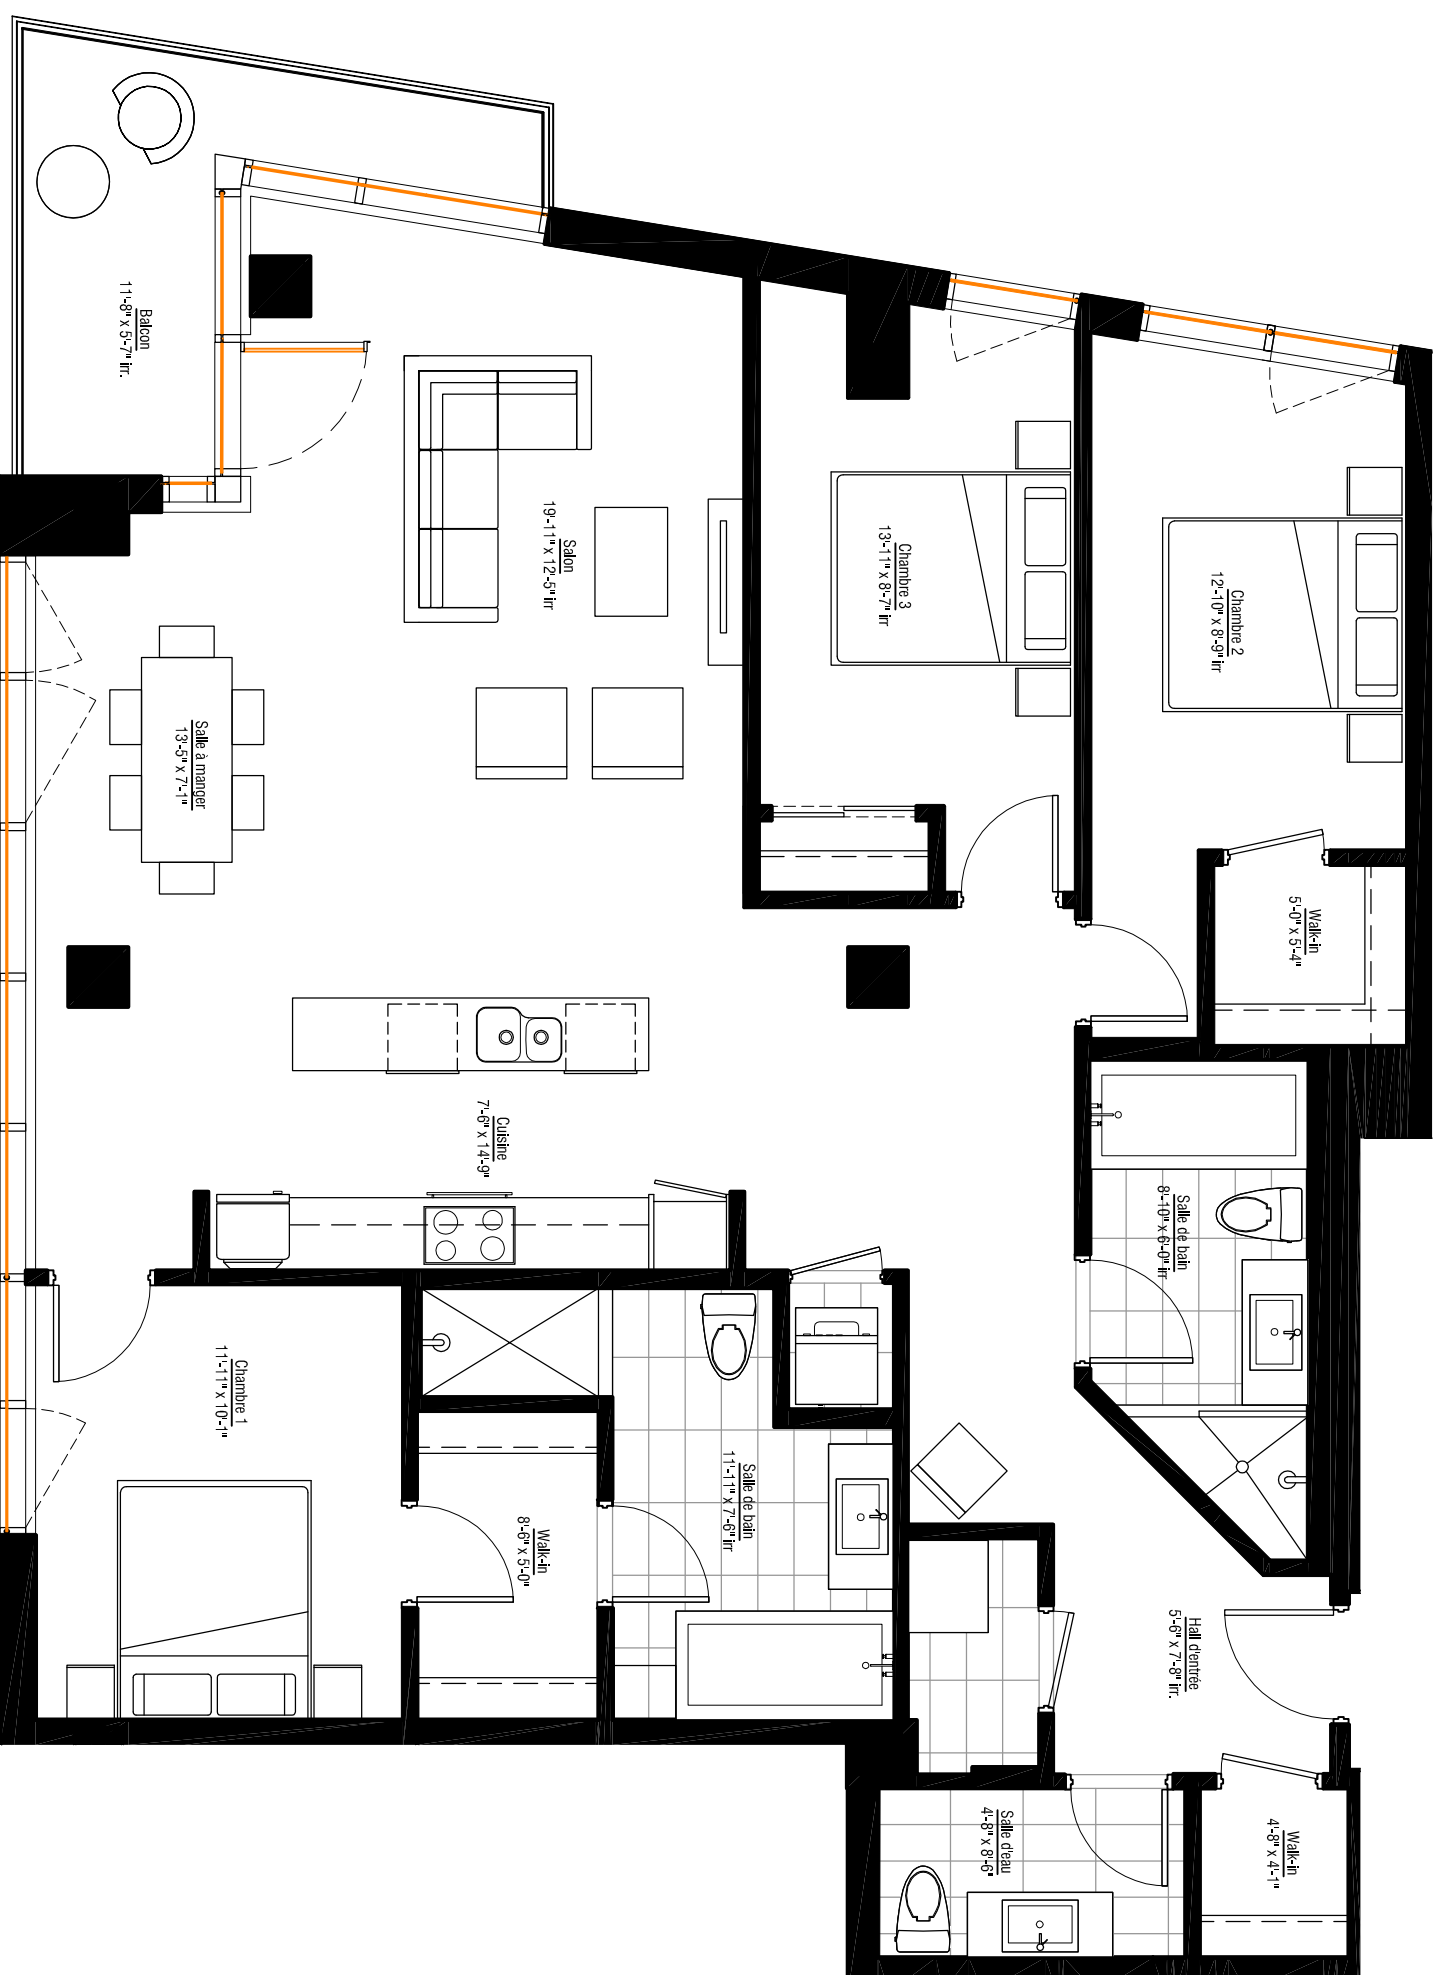


- Cuisine
- Salon
- Salle à manger
- Salle d'eau
- 3 Chambres
- 2 Salles de bain
- 3 Walk-in

9ième étage

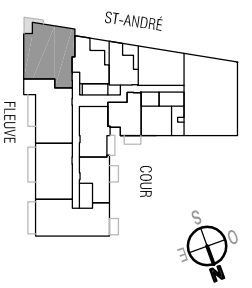

LES PLANS DE VENTE SONT SUJETS À L'APPROBATION DU PROJET PAR LA VILLE DE MONTRÉAL.

Les superficies et dimensions sont approximatives et sujettes à des changements sans préavis  
18 octobre 2011

Étage Prix TPS/TVA INCLUSES

--