

solano

L'inspiration du fleuve - LA VIE DU VIEUX-MONTRÉAL


ÎLOT G

207


3 1/2 DE 575 P.C. (53 M.C.)
PLUS BALCON DE 86 P.C.

- Cuisine
- Salon
- Salle à manger
- Salle de Lavage/Mécanique
- 1 Chambre
- 1 Salle de bain

2ième étage

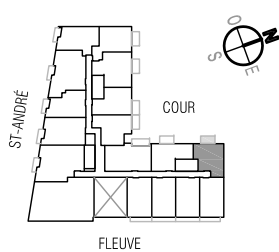

www.lesolano.com

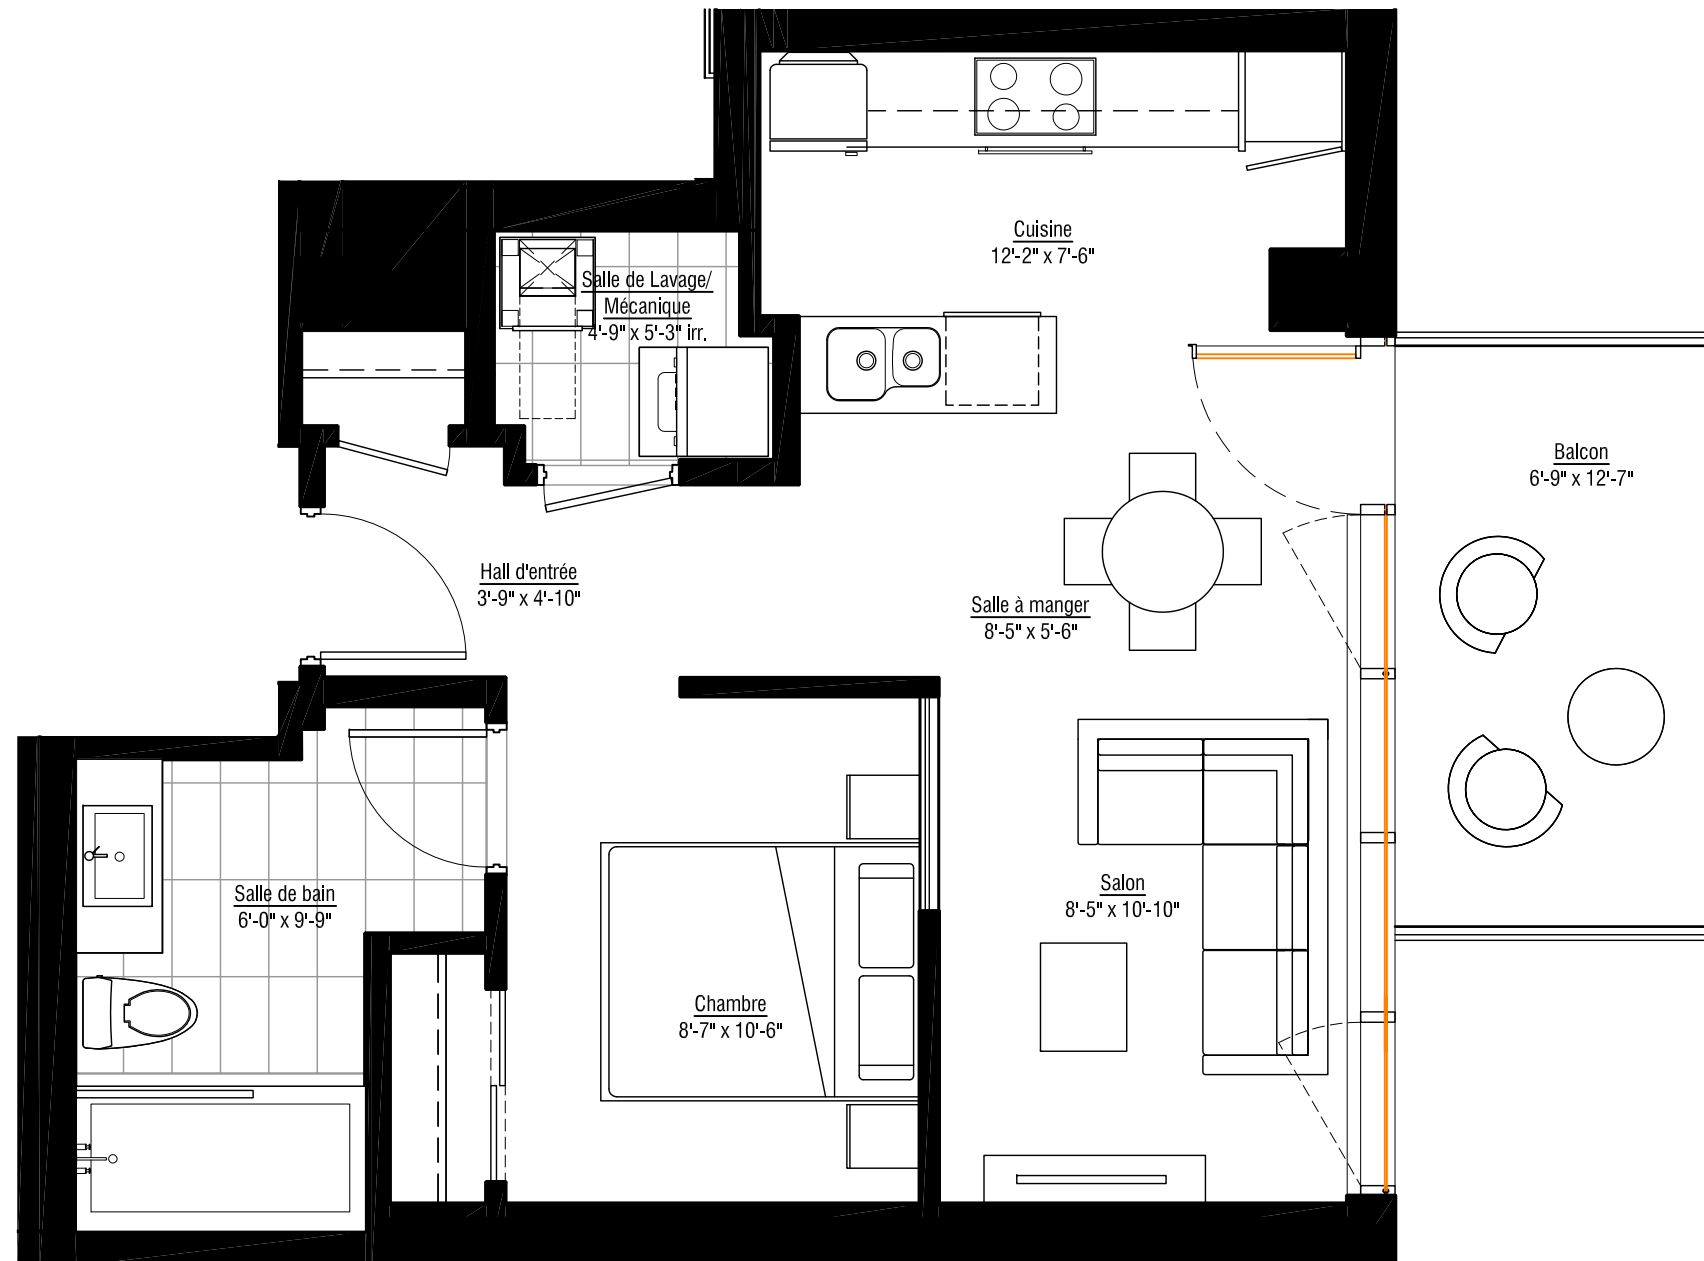

LES PLANS DE VENTE SONT SUJETS À L'APPROBATION DU PROJET PAR LA VILLE DE MONTRÉAL.

Les superficies et dimensions sont approximatives et sujettes à des changements sans préavis
25 août 2011

Étage	Prix TPS/TVQ INCLUSES