


L'inspiration du  
fleuve - LA VIE DU  
VIEUX-MONTRÉAL

ÎLOT G  
Phase 5  
**215**


4 1/2 DE 1146 P.C. (107 M.C.)  
PLUS BALCON DE 52 P.C.

- Cuisine
- Salon
- Salle à manger
- Salle de Lavage/Mécanique
- 2 Chambres
- 2 Salles de bain
- 2 Walk-in

2ième étage

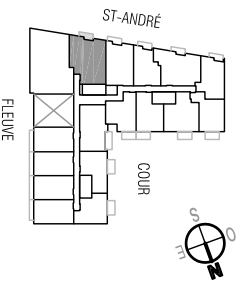

www.lesolarno.com

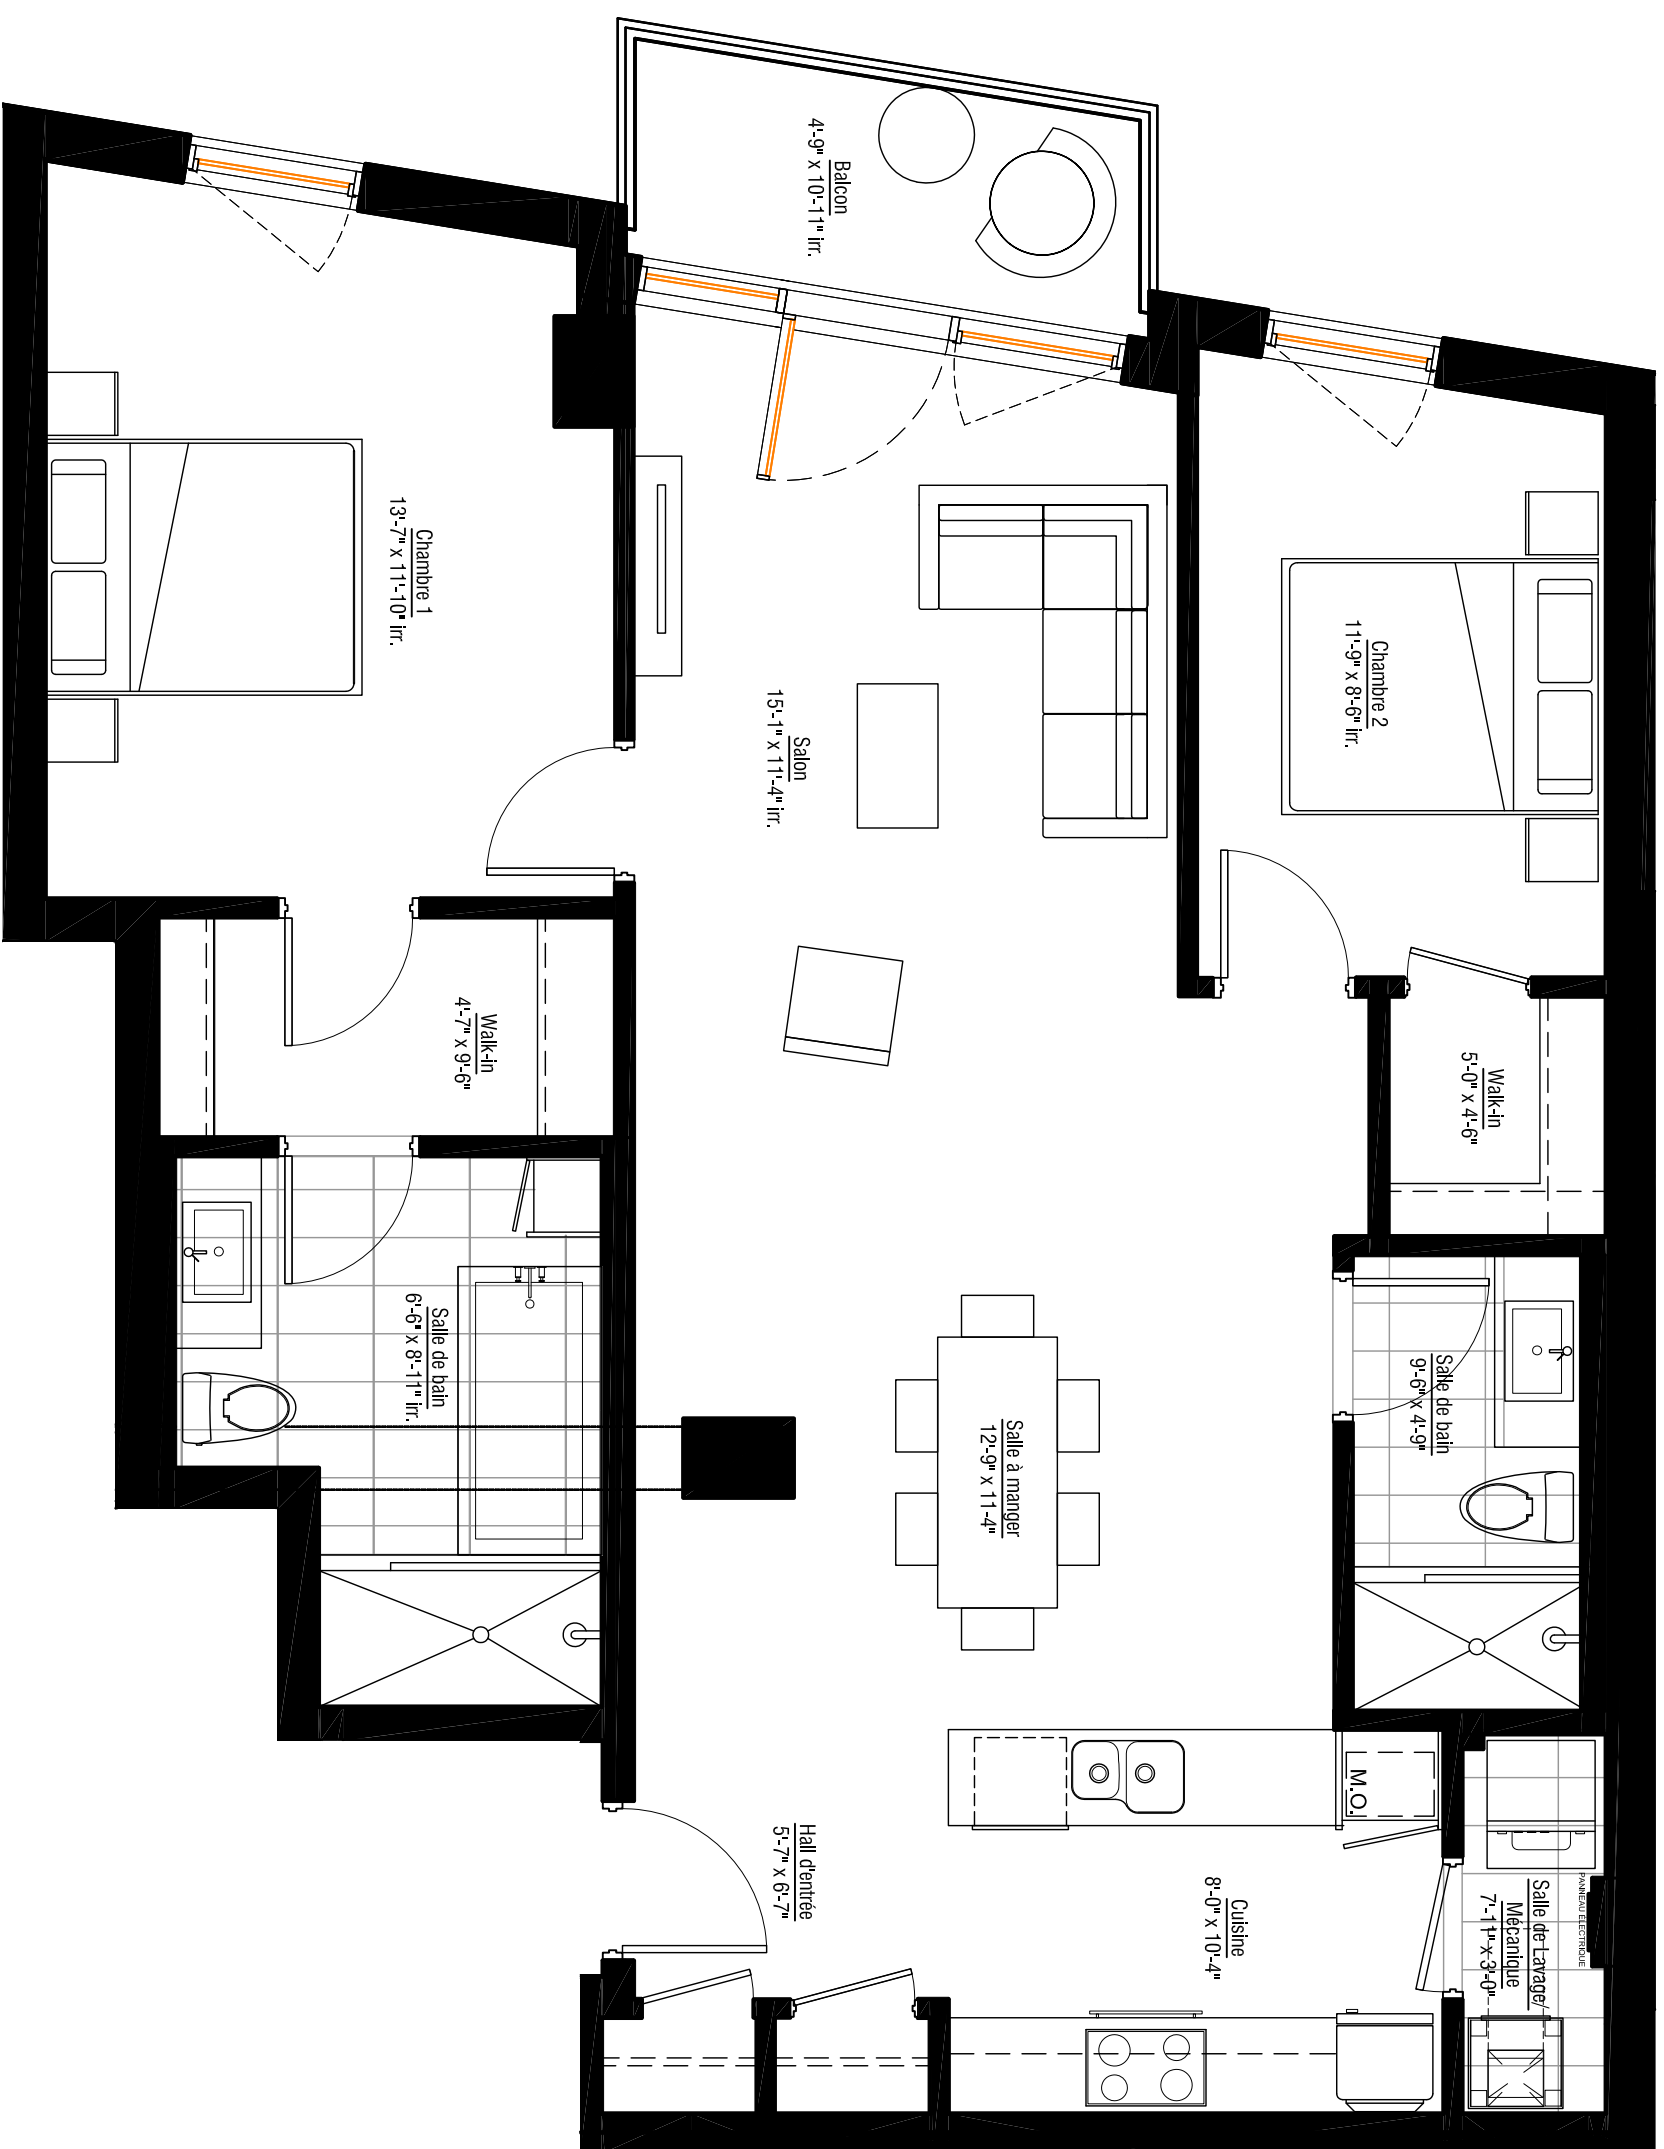

LES PLANS DE VENTE SONT SUJETS À L'APPROBATION DU PROJET PAR LA VILLE DE MONTRÉAL.

Les superficies et dimensions sont approximatives et sujettes à des changements sans préavis  
13 novembre 2012

ÉTAGE	PRIX TPT/TVQ Inklus	TAXES MUN./SCOL. (±)	FRAIS DE CONDO (± / mois)
STATIONNEMENT SOUTERRAIN	Inclus		
RANGEMENT AU SOUS-SOL	Inclus		
		OPTION STATIONNEMENT SOUTERRAIN - TPT/TVQ Inklus :	