

solano

L'inspiration du fleuve - LA VIE DU VIEUX-MONTRÉAL


ÎLOT G

219


3 1/2 DE 670 P.C. (62 M.C.)
PLUS BALCON DE 64 P.C.

- Cuisine
- Salon
- Salle à manger
- Salle mécanique/Rangement
- 1 Chambre
- 1 Salle de bain

2ième étage

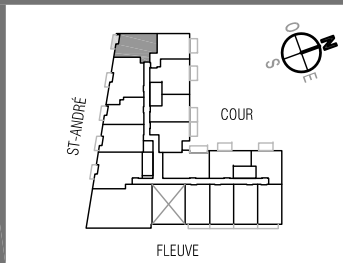

www.lesolano.com

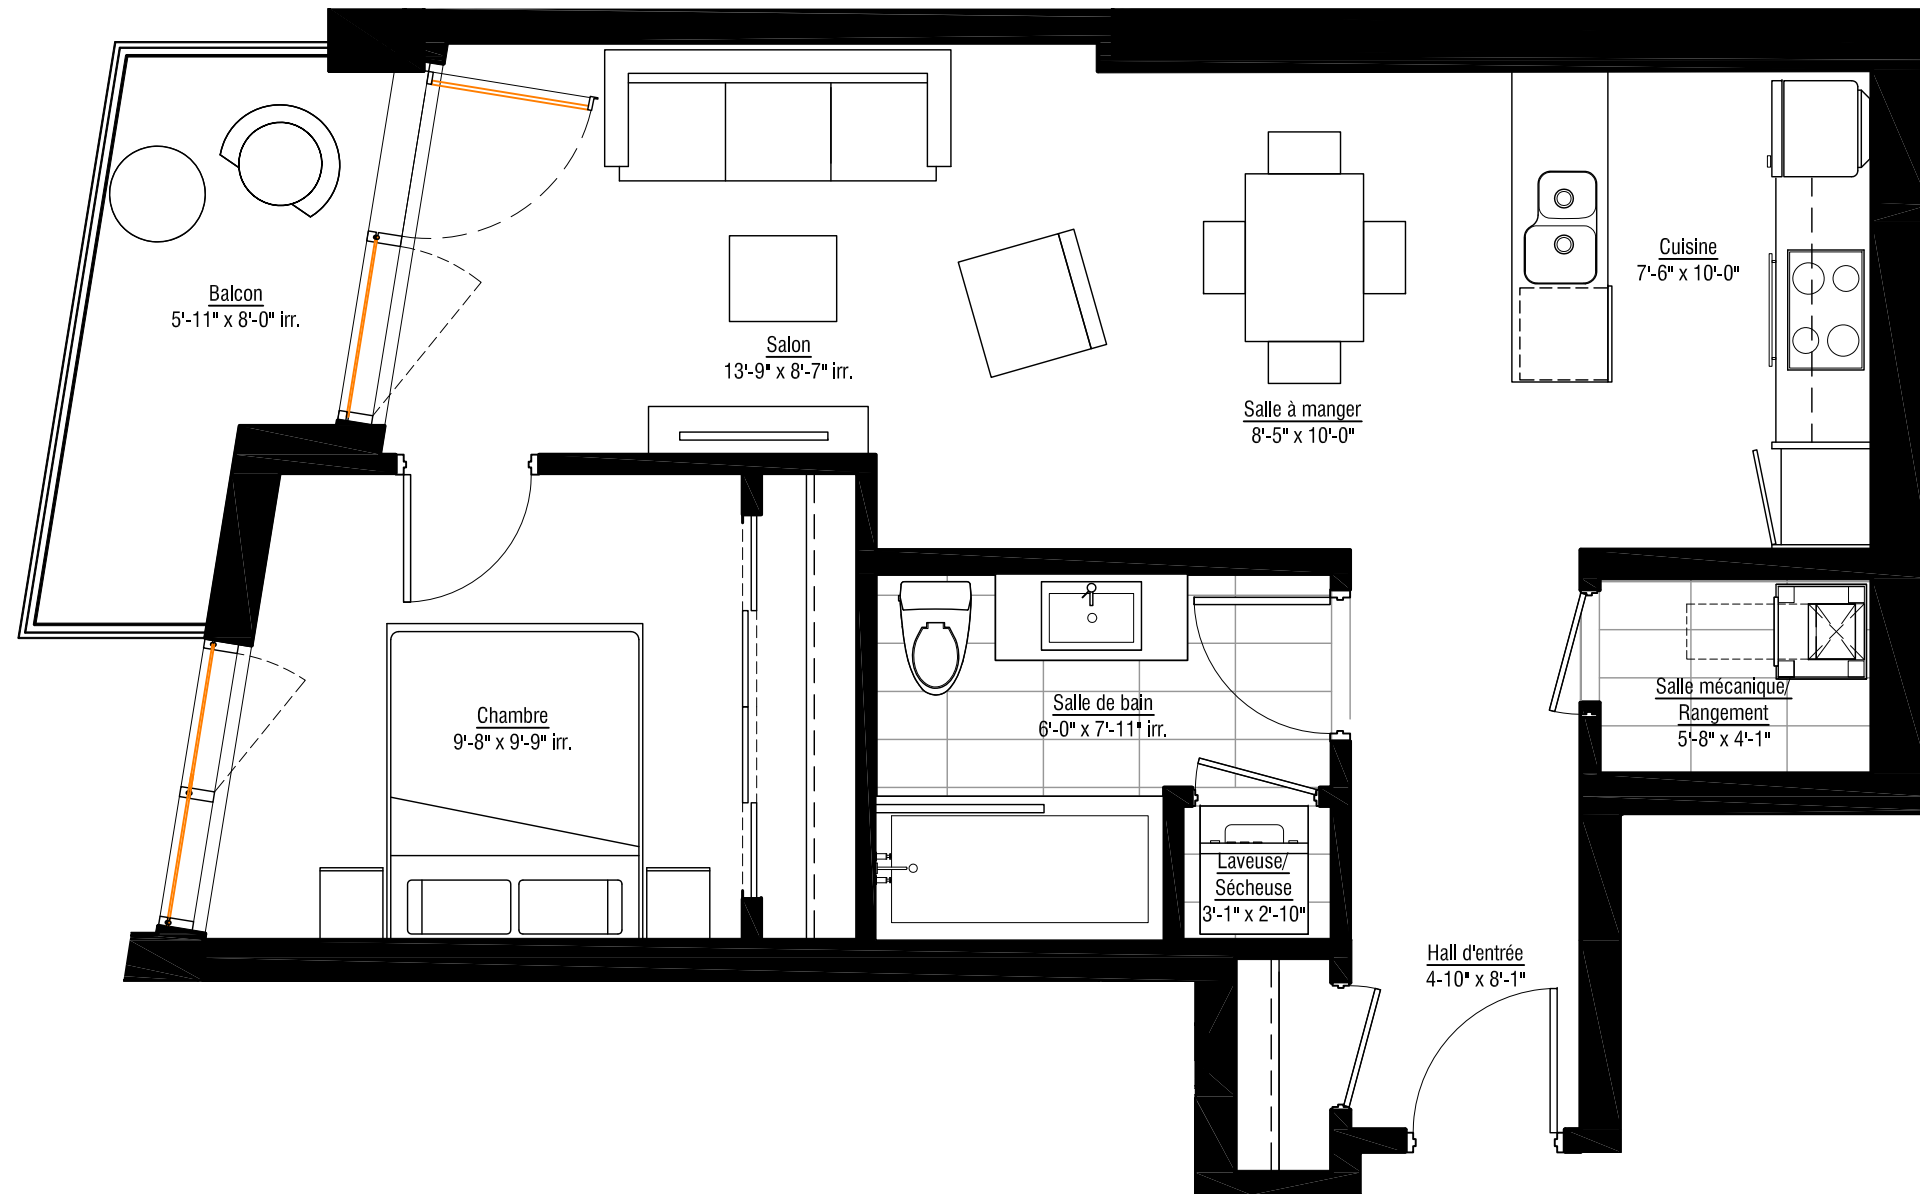

LES PLANS DE VENTE SONT SUJETS À L'APPROBATION DU PROJET PAR LA VILLE DE MONTRÉAL.

Les superficies et dimensions sont approximatives et sujettes à des changements sans préavis
24 août 2011

Étage	Prix TPS/TVQ INCLUSES