

# solano

L'inspiration du fleuve - LA VIE DU VIEUX-MONTRÉAL

ÎLOT G

## 302 à 702

4 1/2 DE 853 P.C. (79 M.C.)  
PLUS BALCON DE 86 P.C.

Cuisine

Salon

Salle à manger


Boudoir

1 Chambre


1 Salle de bain

1 Walk-in

Étage 3 à 7

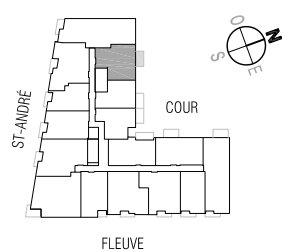

www.lesolano.com

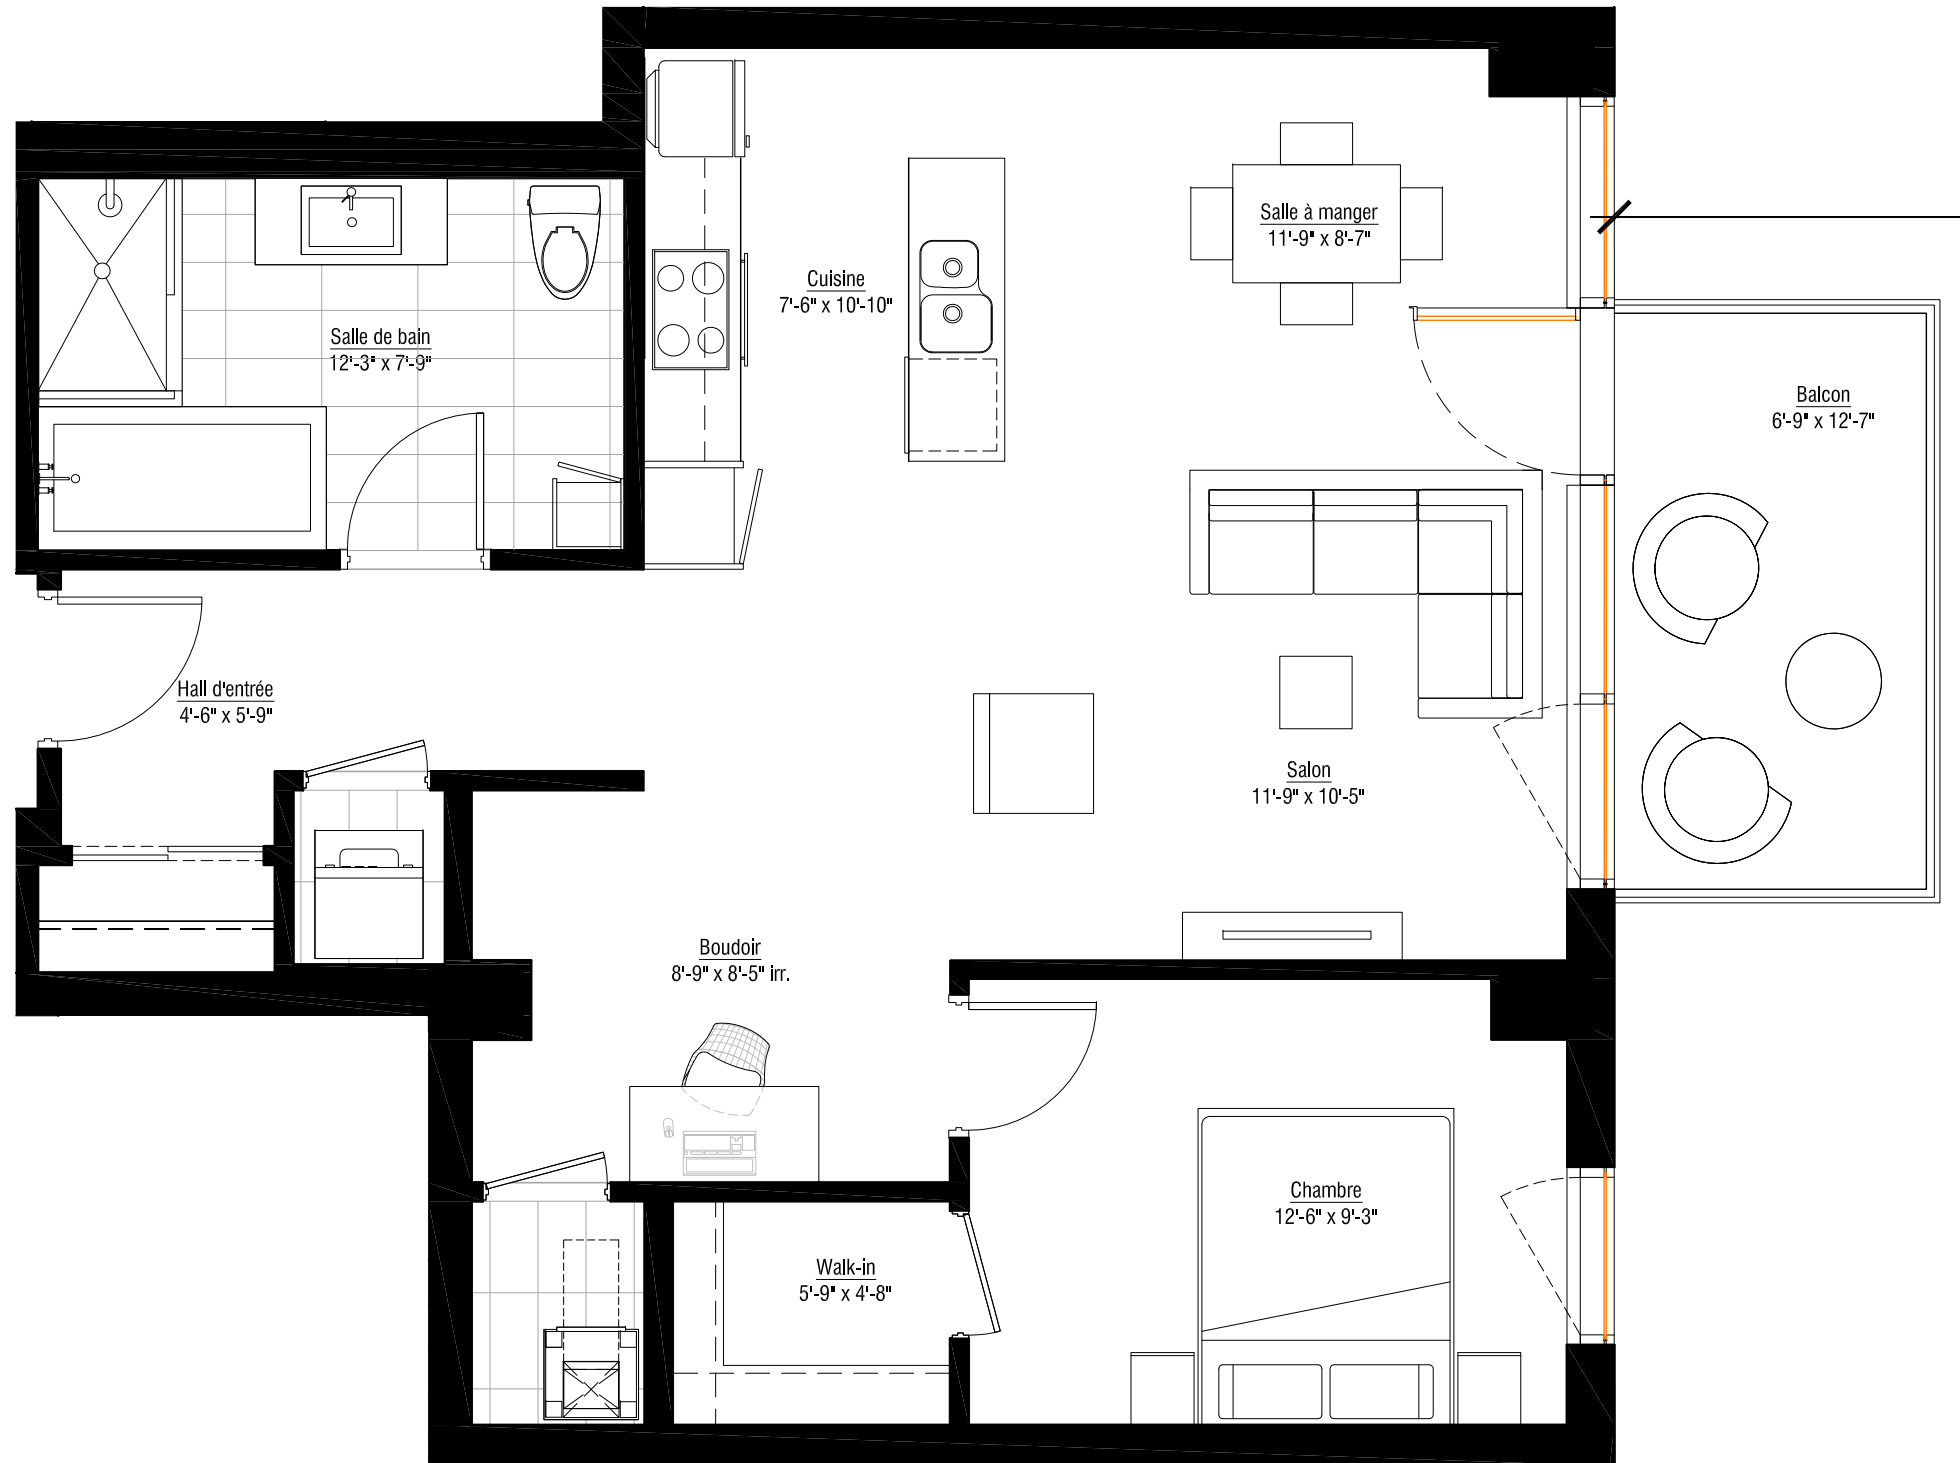

LES PLANS DE VENTE SONT SUJETS À L'APPROBATION DU PROJET PAR LA VILLE DE MONTRÉAL.

Les superficies et dimensions sont approximatives et sujettes à des changements sans préavis  
24 août 2011

Étage	Prix TPS/TVQ INCLUSES