

solano

L'inspiration du fleuve - LA VIE DU VIEUX-MONTRÉAL

ÎLOT G

303 à 703

4 1/2 DE 676 P.C. (63 M.C.)
PLUS BALCON DE 83 P.C.

Cuisine

Salon


Salle à manger

Boudoir


1 Chambre

1 Salle de bain

Étage 3 à 7

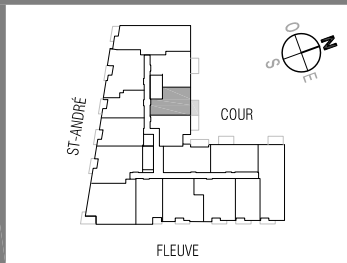

www.lesolano.com

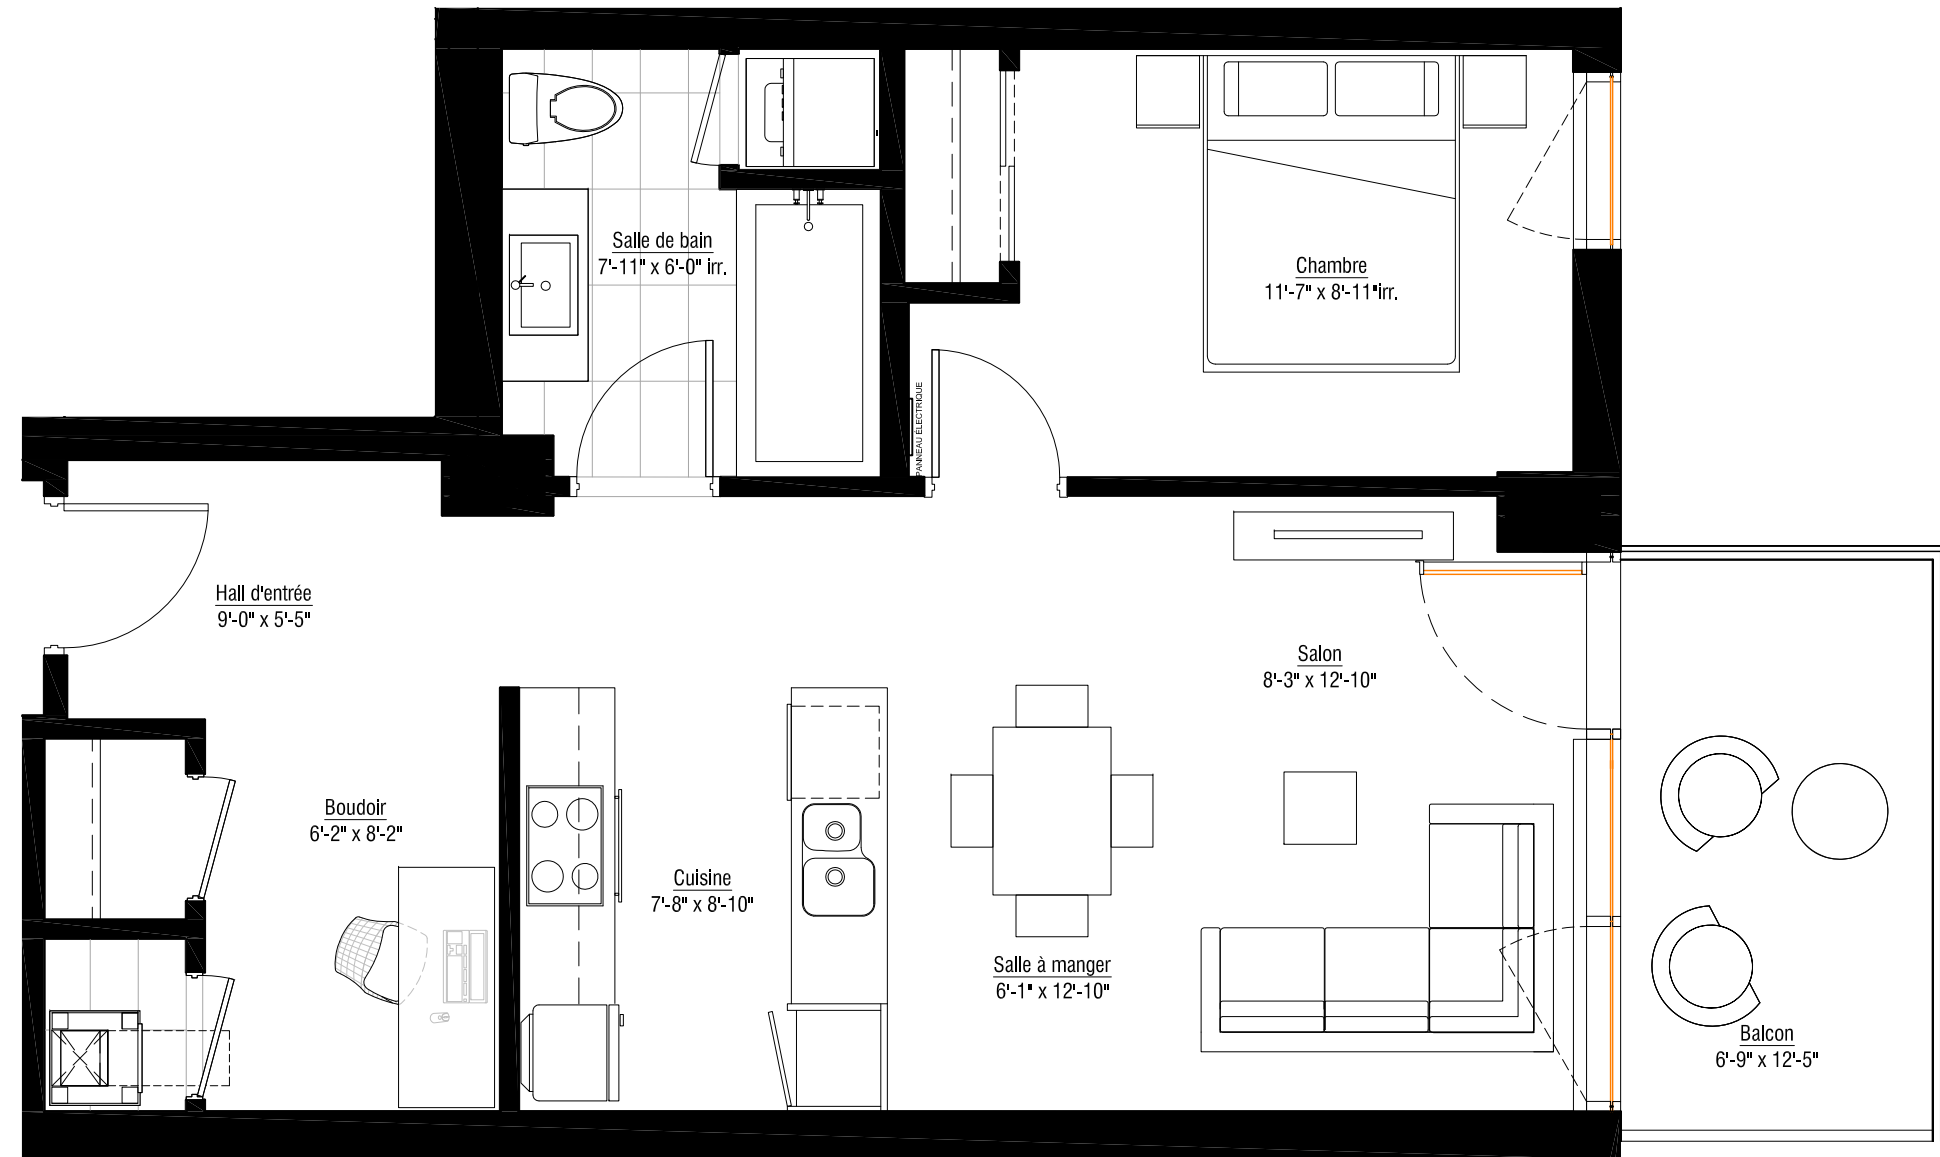

LES PLANS DE VENTE SONT SUJETS À L'APPROBATION DU PROJET PAR LA VILLE DE MONTRÉAL.

Les superficies et dimensions sont approximatives et sujettes à des changements sans préavis
24 août 2011

Étage	Prix TPS/TVQ INCLUSES