



L'inspiration du
fleuve - LA VIE DU
VIEUX-MONTRÉAL

ÎLOT G
Phase 5
315

4 1/2 DE 1100 P.C. (102 M.C.)
PLUS BALCON DE 52 P.C.

- Cuisine
- Salon
- Salle à manger
- Salle de lavage/Mécanique
- 2 Chambres
- 2 Salles de bain
- 2 Walk-in

3ième étage

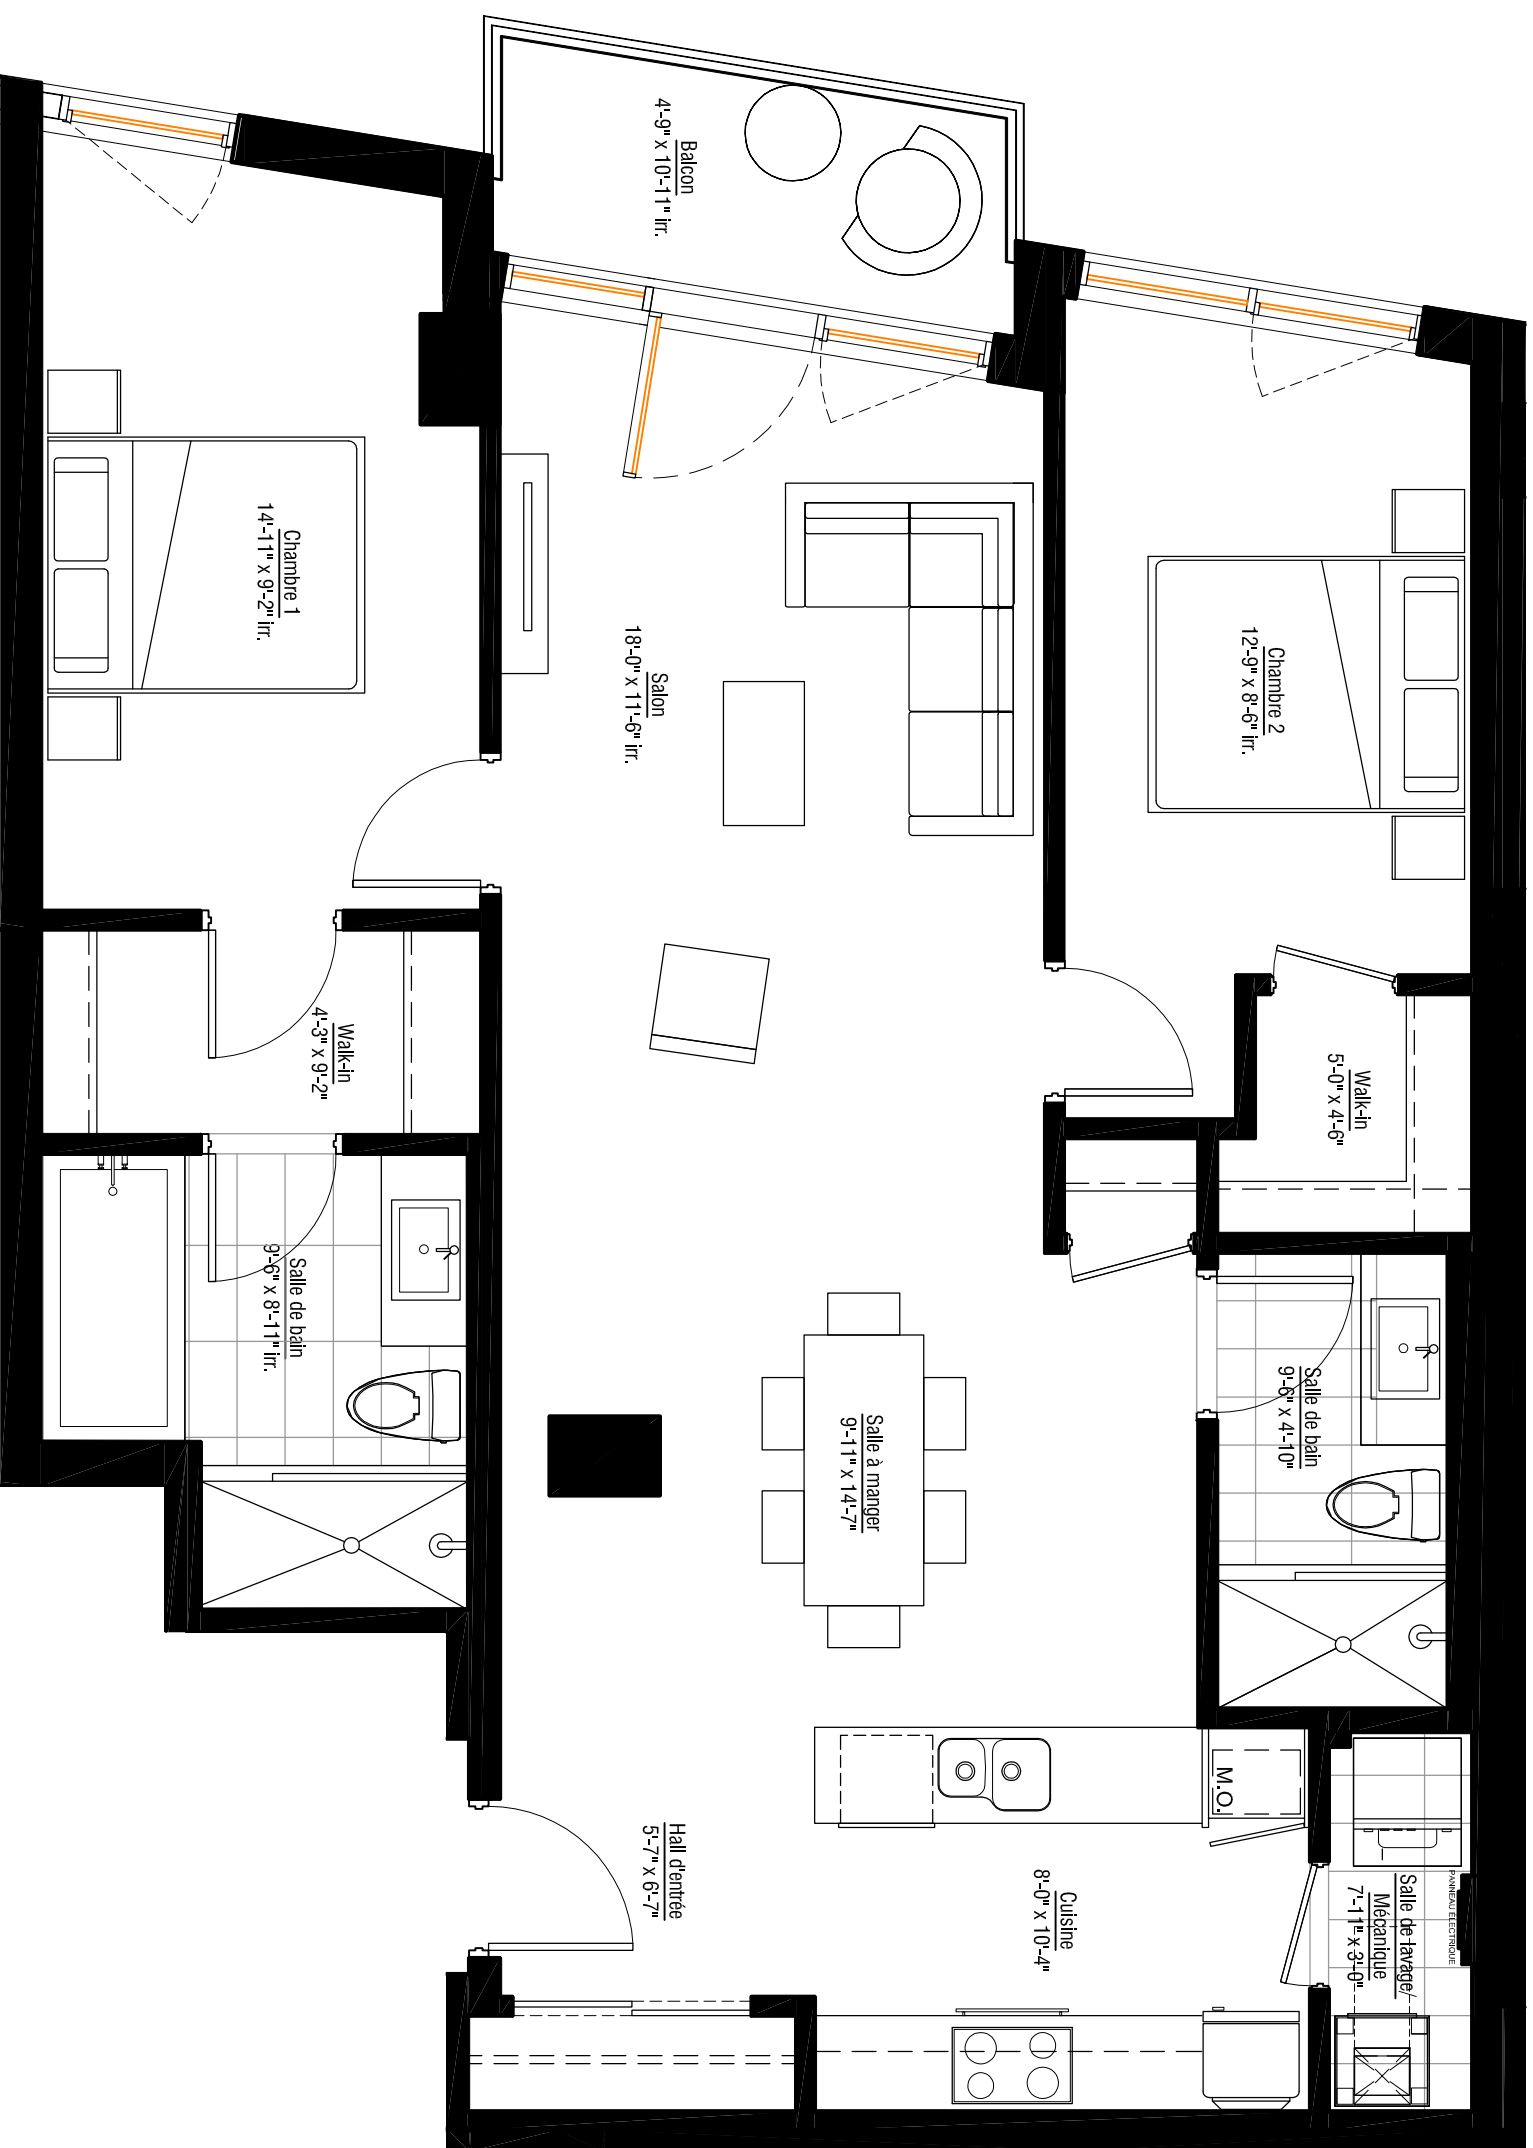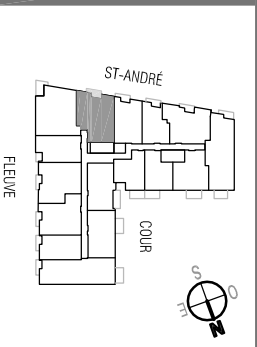

LES PLANS DE VENTE SONT SUJETS À L'APPROBATION DU PROJET PAR LA VILLE DE MONTRÉAL.

Les superficies et dimensions sont approximatives et sujettes à des changements sans préavis
22 octobre 2012

ÉTAGE	PRIX T.P.S./T.V.Q. Incluses	TAXES MUN./SCOL. (±)	FRAIS DE CONDO (± / mois)
STATIONNEMENT SOUTERRAIN	Inclus		
RANGEMENT AU SOUS-SOL	Inclus		
		OPTION STATIONNEMENT SOUTERRAIN - T.P.S./T.V.Q. incluses :	