

solano

L'inspiration du fleuve - LA VIE DU VIEUX-MONTRÉAL

ÎLOT G

314 à 714

4 1/2 DE 1312 P.C. (122 M.C.)
PLUS BALCON DE 102 P.C.

Cuisine

Salon


Salle à manger

2 Chambres


2 Salles de bain

1 Walk-in

Étages 3 à 7

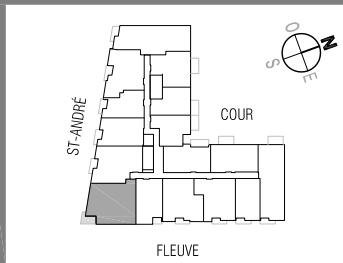

www.lesolano.com

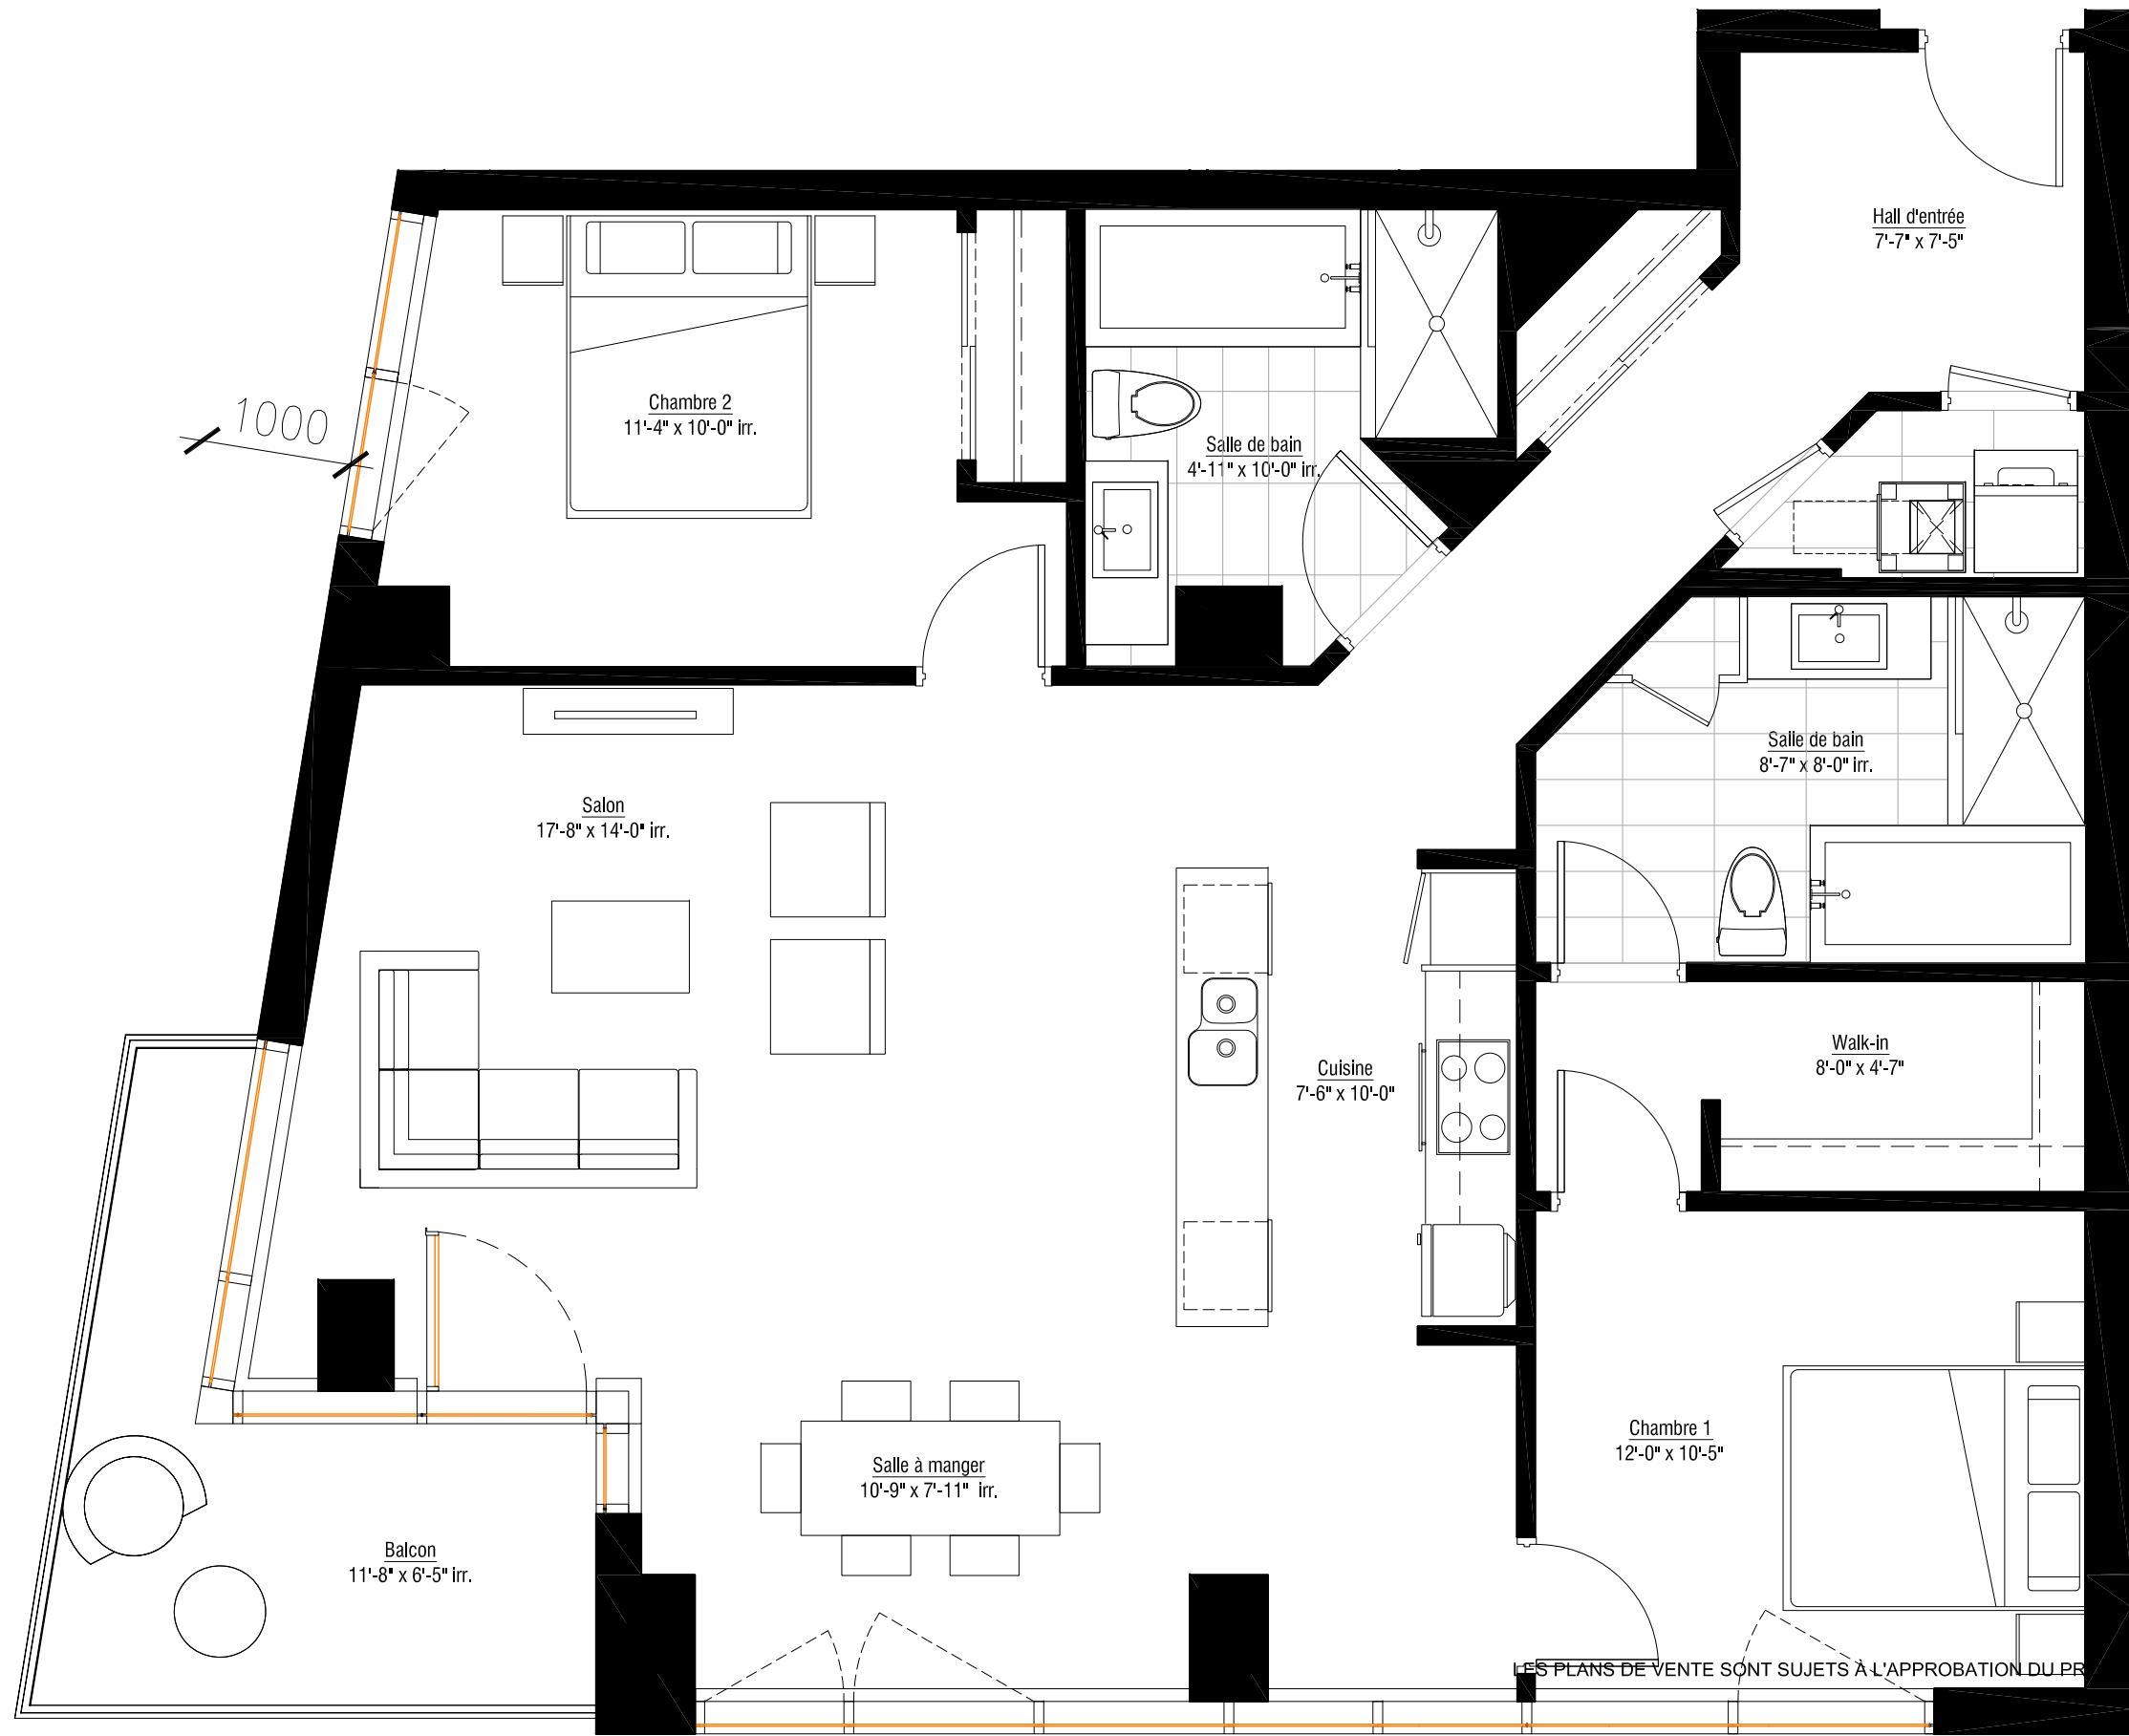

LES PLANS DE VENTE SONT SUJETS À L'APPROBATION DU PROJET PAR LA VILLE DE MONTRÉAL.

LES PLANS DE VENTE SONT SUJETS À L'APPROBATION DU PROJET PAR LA VILLE DE MONTRÉAL.

Les superficies et dimensions sont approximatives et sujettes à des changements sans préavis
24 août 2011

| Étage | Prix TPS/TVQ INCLUSES |
|-------|-----------------------|
| | |