

solano

L'inspiration du fleuve - LA VIE DU VIEUX-MONTRÉAL

ÎLOT G

307 à 707

4 1/2 DE 1234 P.C. (114 M.C.)

PLUS 2 BALCONS DE 48 P.C. ET 68 P.C.

Cuisine

Salon


Salle à manger

2 Chambres


2 Salles de bain

1 Walk-in

Étages 3 à 7

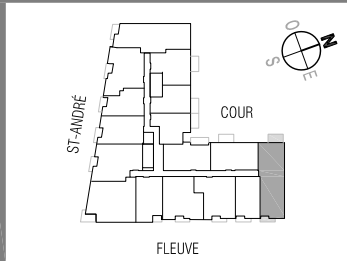

www.lesolano.com

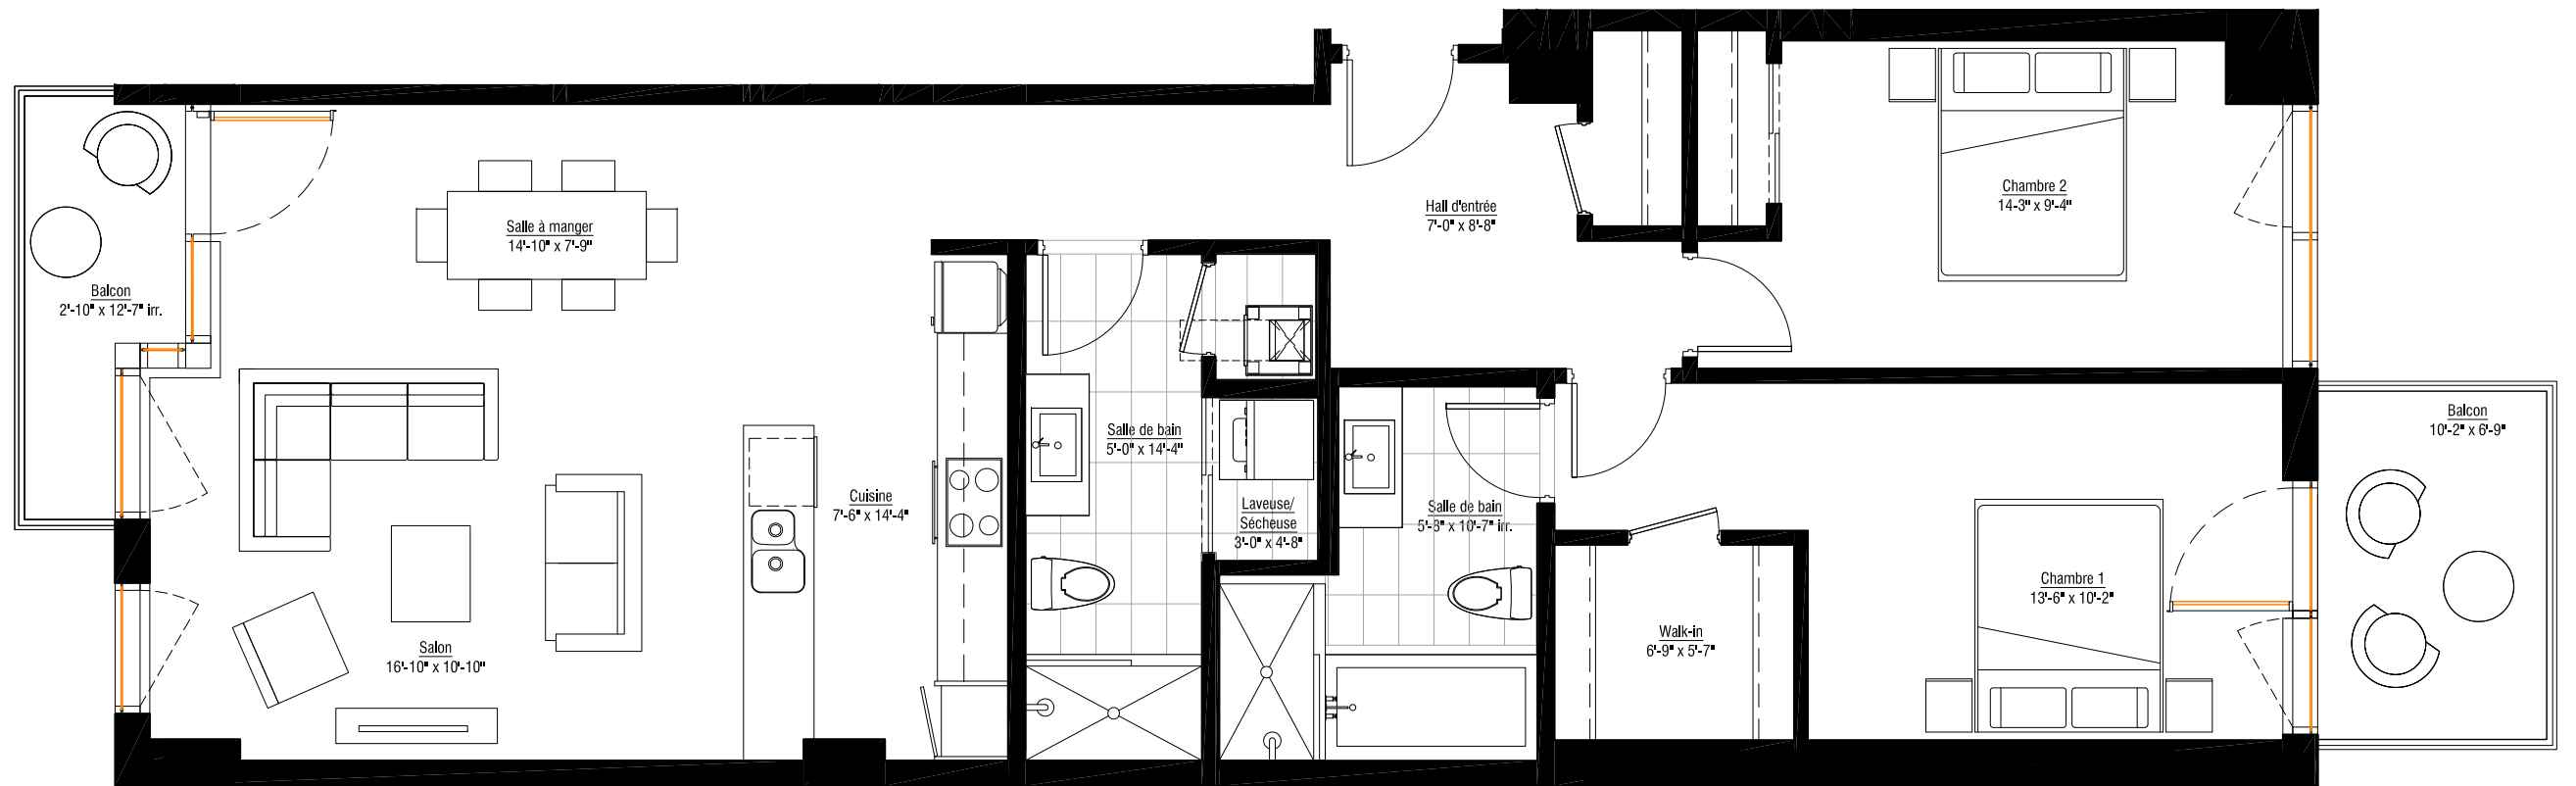

LES PLANS DE VENTE SONT SUJETS À L'APPROBATION DU PROJET PAR LA VILLE DE MONTRÉAL.

Les superficies et dimensions sont approximatives et sujettes à des changements sans préavis
01 septembre 2011

Étage	Prix TPS/TVQ INCLUSES