

solano

L'inspiration du fleuve - LA VIE DU VIEUX-MONTRÉAL


ÎLOT G

316 à 716


4 1/2 DE 810 P.C. (75 M.C.)
PLUS BALCON DE 59 P.C.

- Cuisine
- Salon
- Salle à manger
- Salle mécanique/Rangement
- Boudoir
- 1 Chambre
- 1 Salle de bain
- 1 Walk-in

Étages 3 à 7

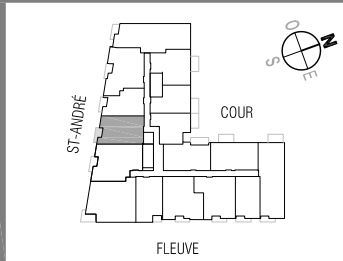

www.lesolano.com

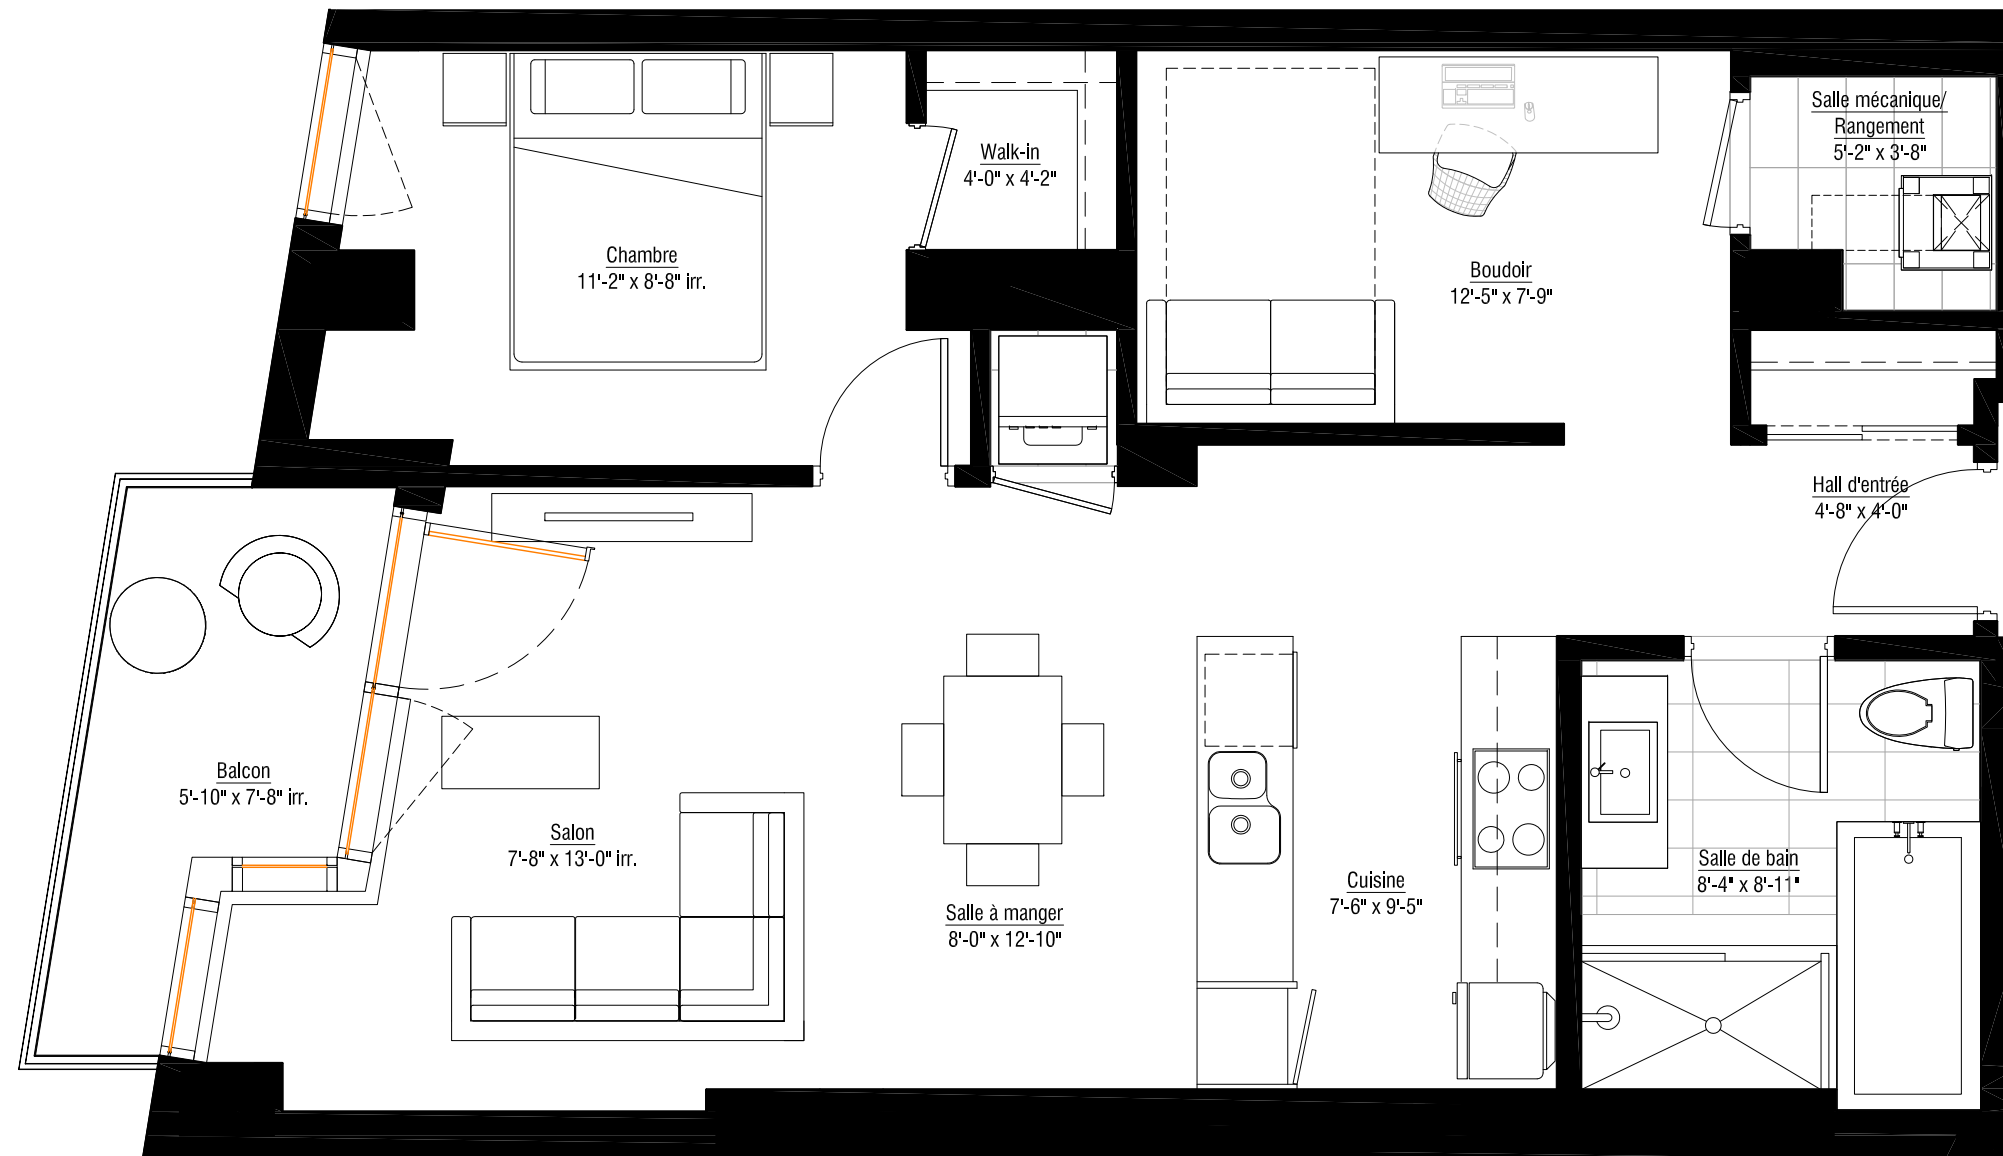

LES PLANS DE VENTE SONT SUJETS À L'APPROBATION DU PROJET PAR LA VILLE DE MONTRÉAL.

Les superficies et dimensions sont approximatives et sujettes à des changements sans préavis
6 septembre 2011

Étage	Prix TPS/TVQ INCLUSES