

# solano

L'inspiration du fleuve - LA VIE DU VIEUX-MONTRÉAL

ÎLOT G

## 309 à 709

3 1/2 DE 679 P.C. (63 M.C.)  
PLUS BALCON DE 48 P.C.

Cuisine

Salon


Salle à manger

1 Chambre


1 Salle de bain

2 Walk-in

Étages 3 à 7

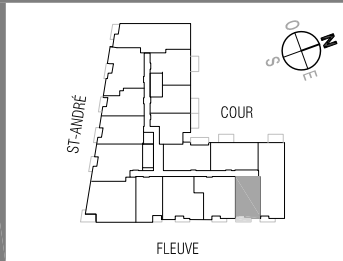

www.lesolano.com

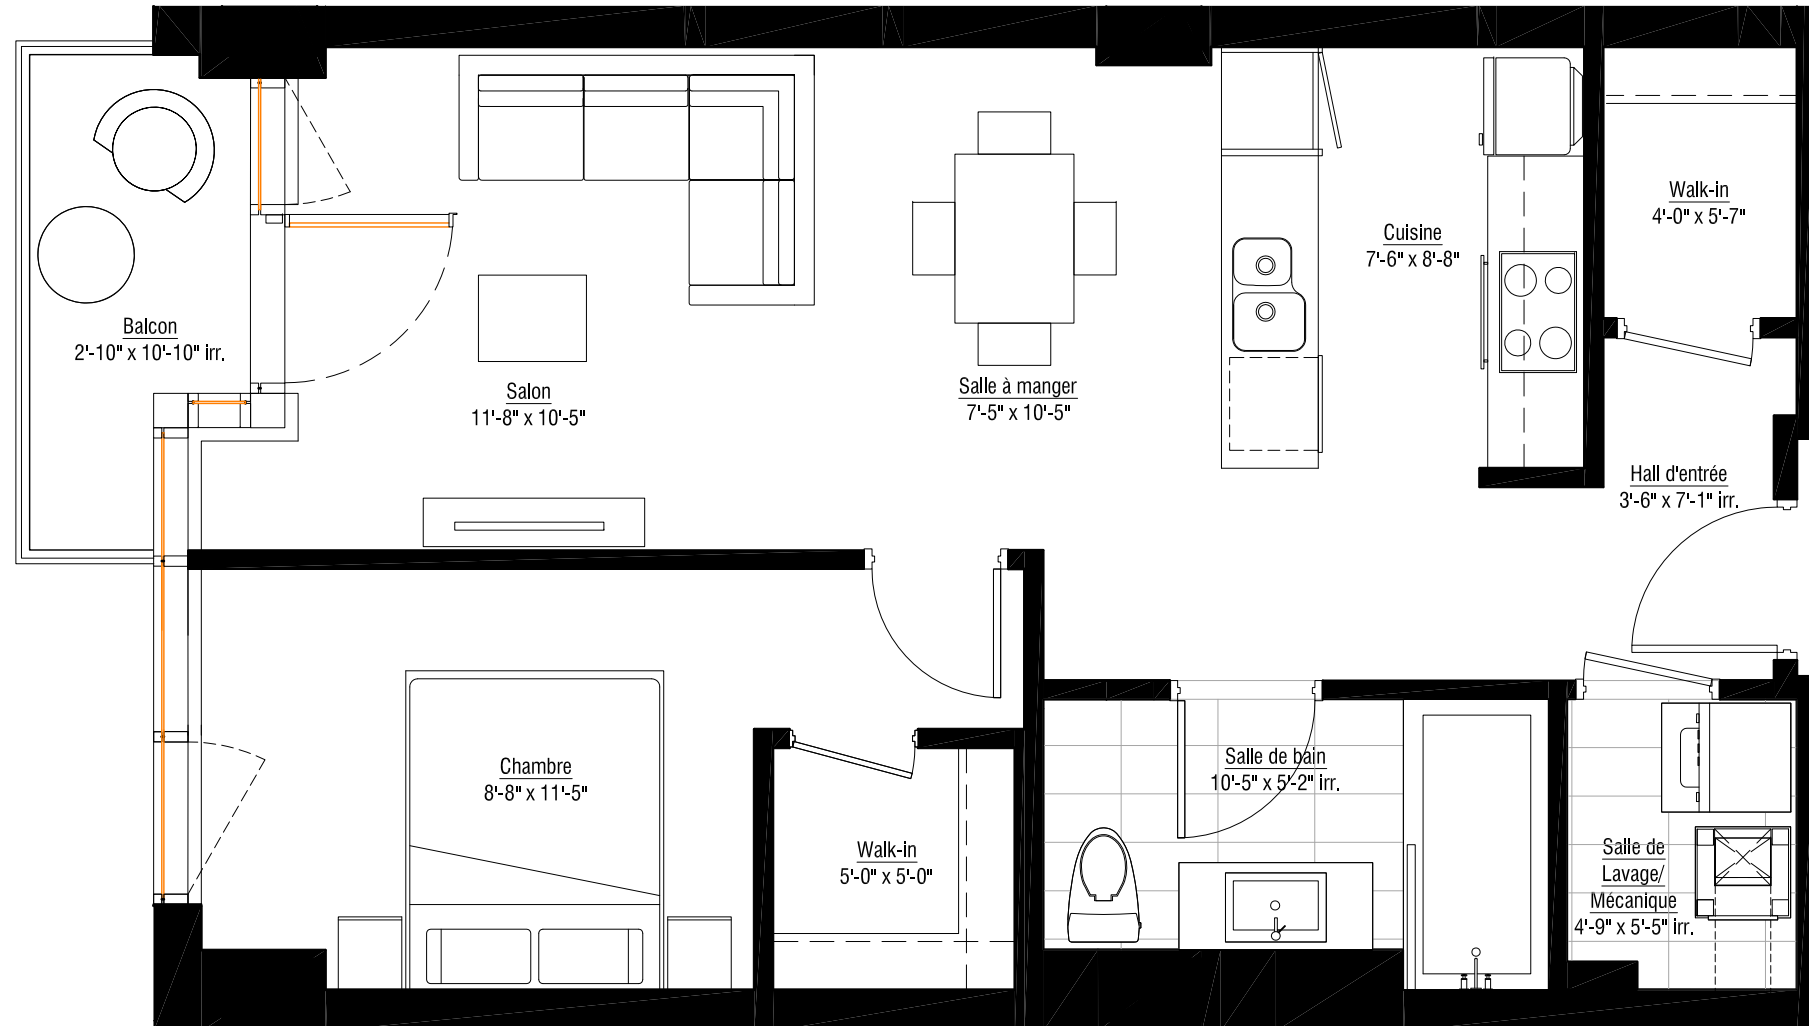

LES PLANS DE VENTE SONT SUJETS À L'APPROBATION DU PROJET PAR LA VILLE DE MONTRÉAL.

Les superficies et dimensions sont approximatives et sujettes à des changements sans préavis  
01 septembre 2011

Étage	Prix TPS/TVQ INCLUSES