

# solano

L'inspiration du fleuve - LA VIE DU VIEUX-MONTRÉAL

ÎLOT G

## 312 à 712

3 1/2 DE 774 P.C. (72 M.C.)  
PLUS BALCON DE 39 P.C.

Cuisine

Salon

Salle à manger


1 Salle d'eau

1 Chambre


1 Salle de bain

1 Walk-in

Étages 3 à 7

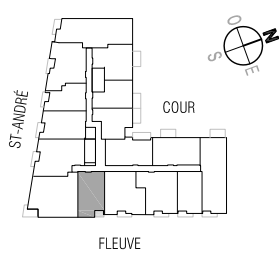

www.lesolano.com

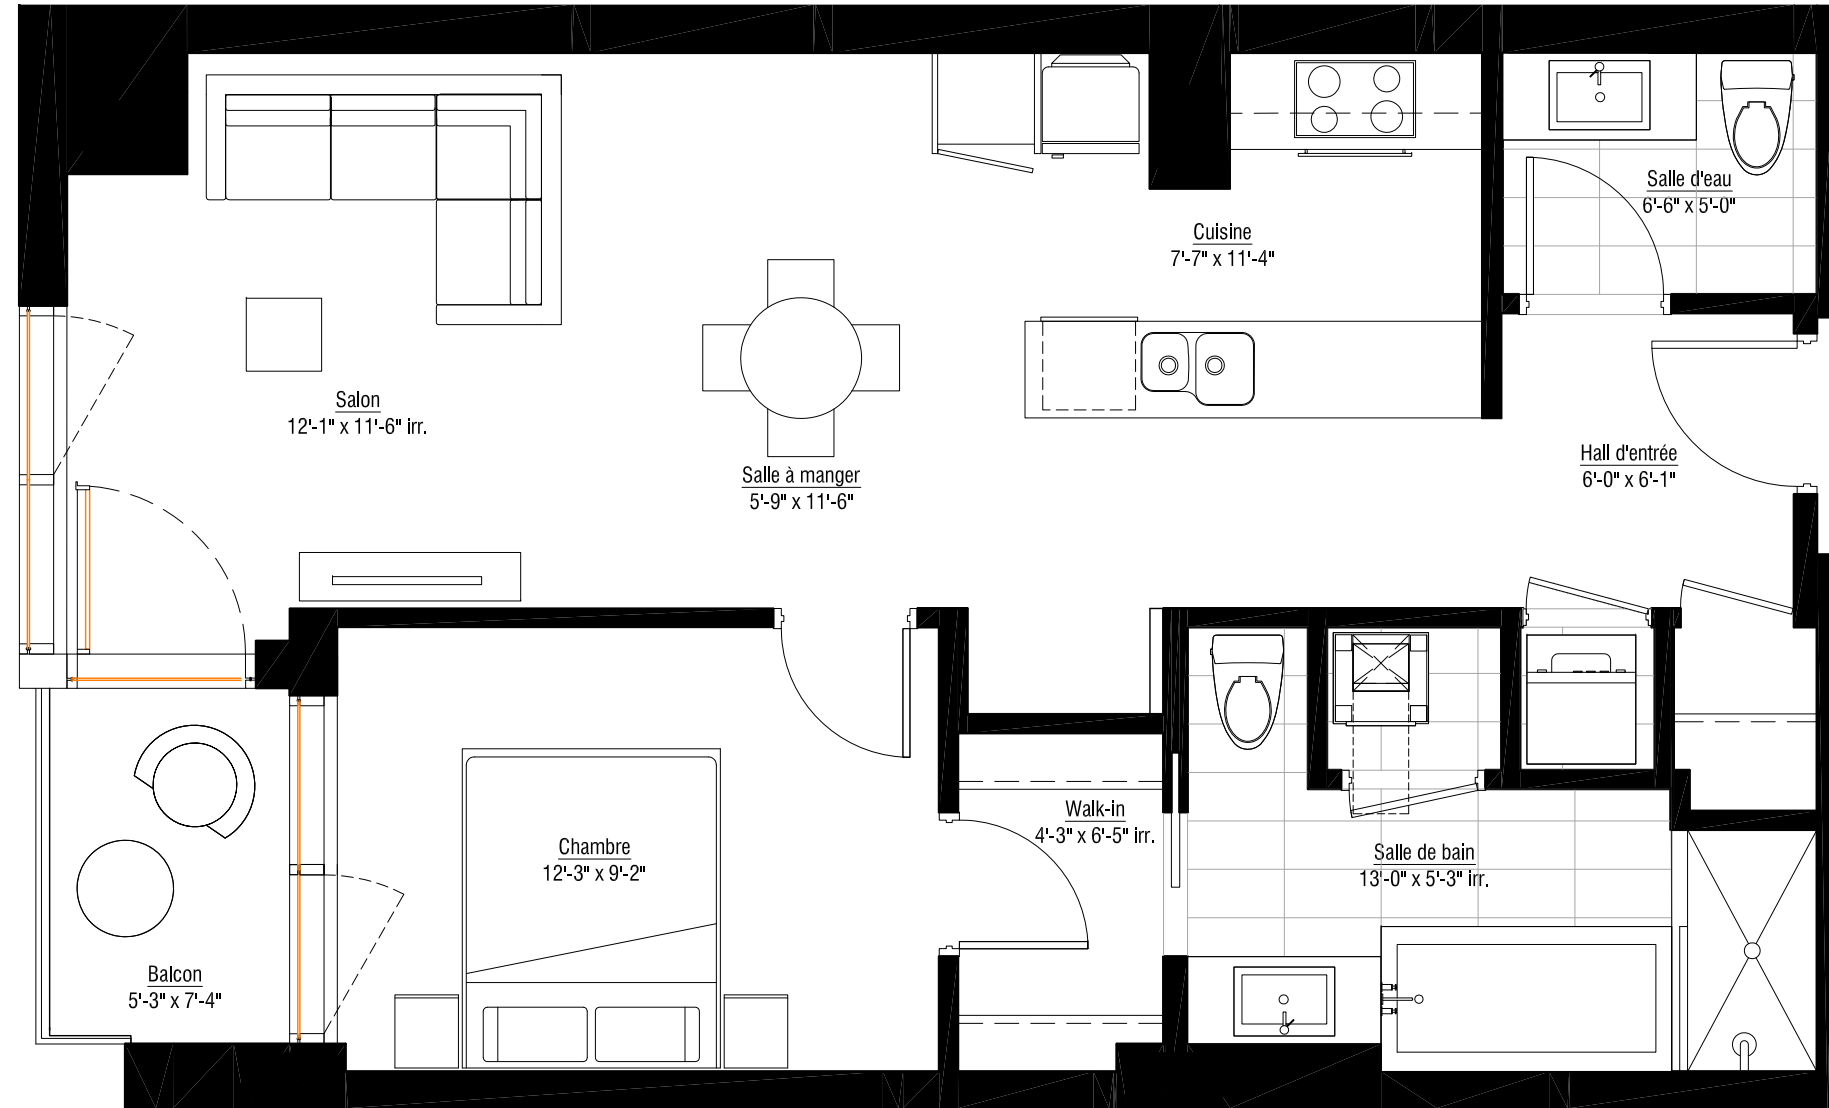

LES PLANS DE VENTE SONT SUJETS À L'APPROBATION DU PROJET PAR LA VILLE DE MONTRÉAL.

Les superficies et dimensions sont approximatves et sujettes à des changements sans préavis  
24 août 2011

| Étage | Prix TPS/TVQ INCLUSES |
|-------|-----------------------|
|       |                       |