


ÎLOT G Phase 5 715


3 1/2 DE 808 P.C. (75 M.C.)
PLUS BALCON DE 52 P.C.

- Cuisine
- Salon
- Salle à manger
- Salle de lavage/Mécanique
- 1 Chambre
- 1 Salle de bain
- 1 Walk-in

7ième étage

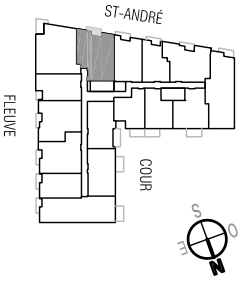

www.lesolarno.com

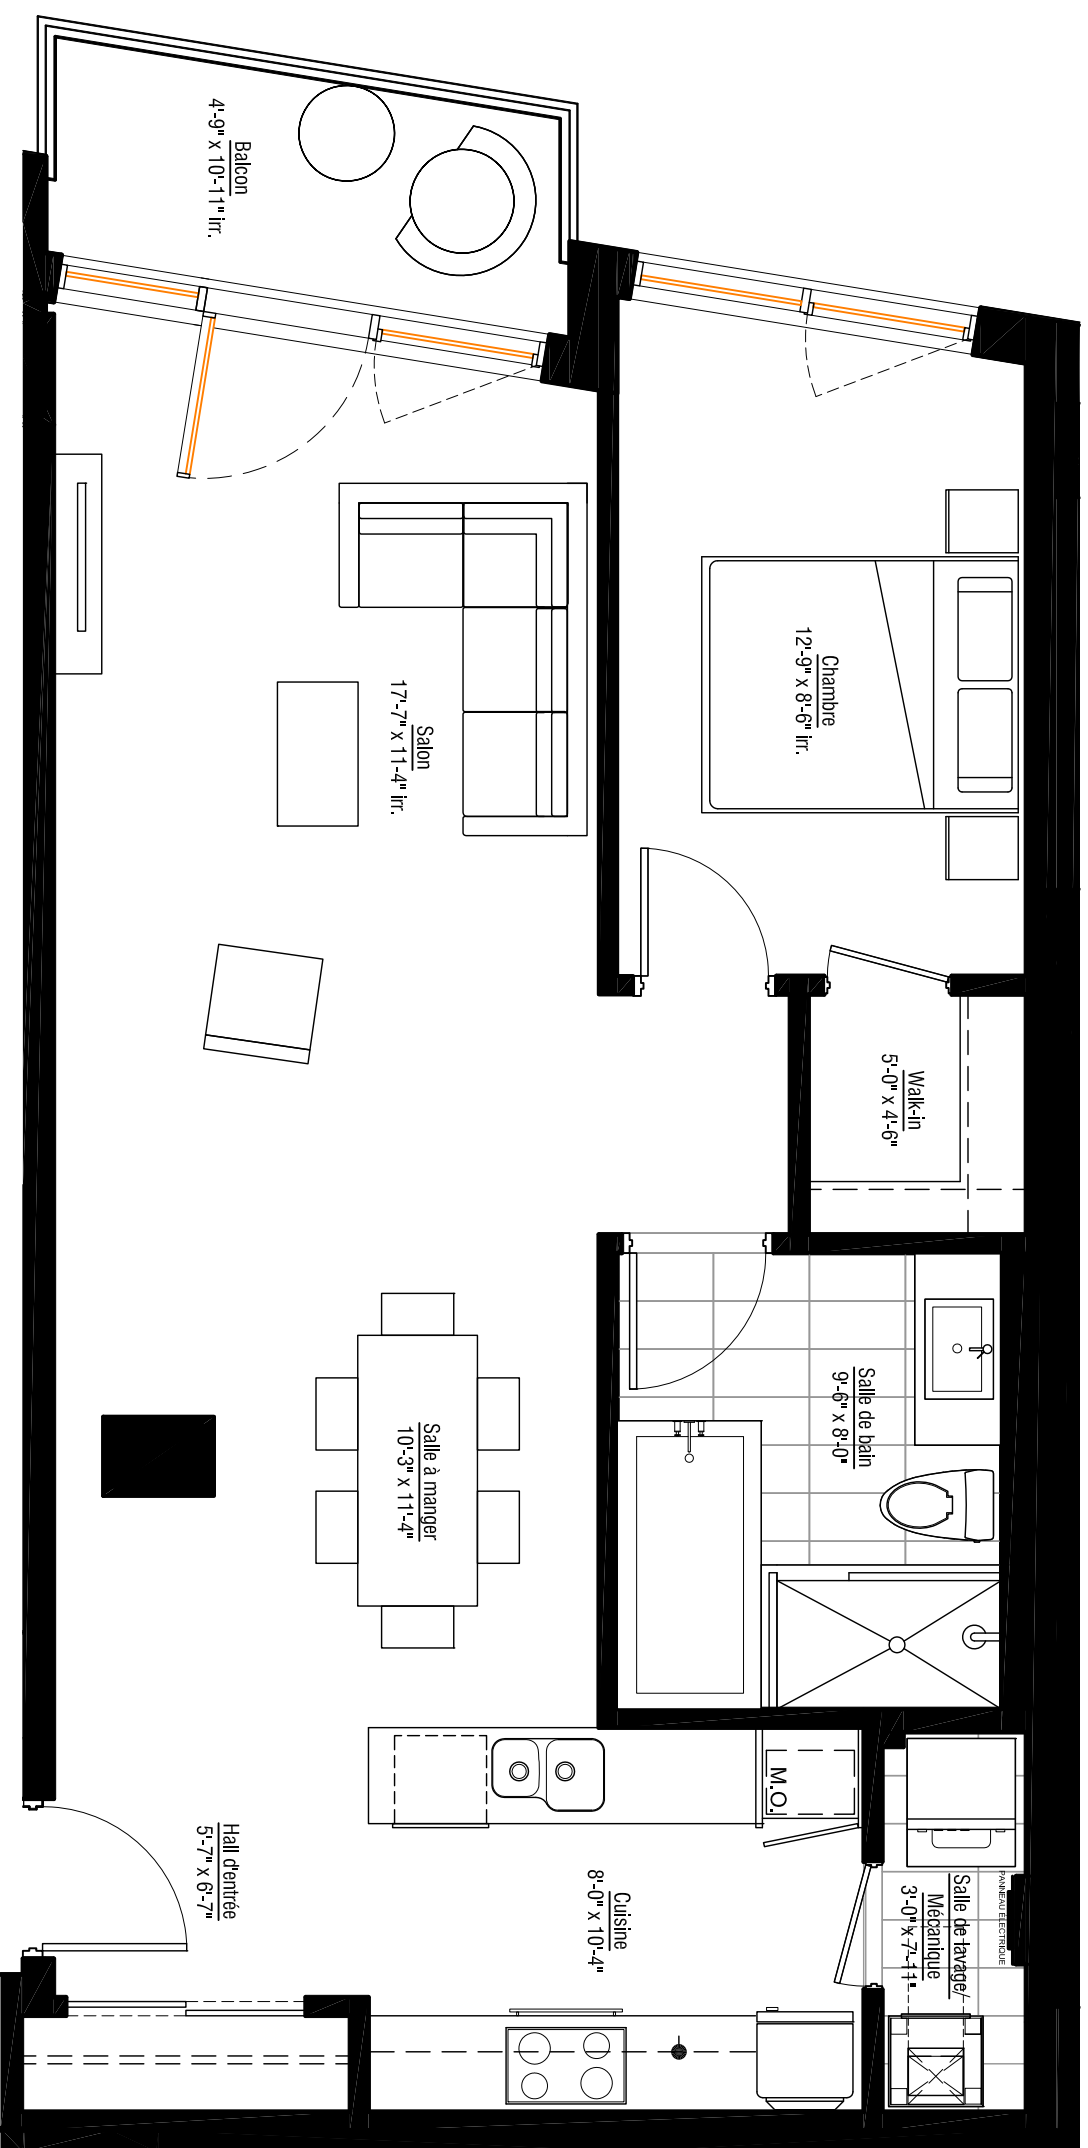

LES PLANS DE VENTE SONT SUJETS À L'APPROBATION DU PROJET PAR LA VILLE DE MONTRÉAL.

Les superficies et dimensions sont approximatives et sujettes à des changements sans préavis
07 novembre 2012

ÉTAGE	PRIX T.P.S./T.V.Q. Inklus	TAXES MUN./SCOL. (±)	FRAIS DE CONDO (± / mois)
STATIONNEMENT SOUTERRAIN	Inclus		
RANGEMENT AU SOUS-SOL	Inclus		OPTION STATIONNEMENT SOUTERRAIN - T.P.S./T.V.Q. Inklus :