

# solano

L'inspiration du fleuve - LA VIE DU VIEUX-MONTRÉAL

ÎLOT G

## 806

3 1/2 DE 652 P.C. ( 60 M.C.)  
PLUS BALCON DE 86 P.C.

Cuisine


Salon

Salle à manger


1 Chambre

1 Salles de bain

8ième étage

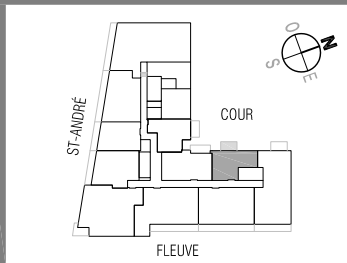

www.lesolano.com

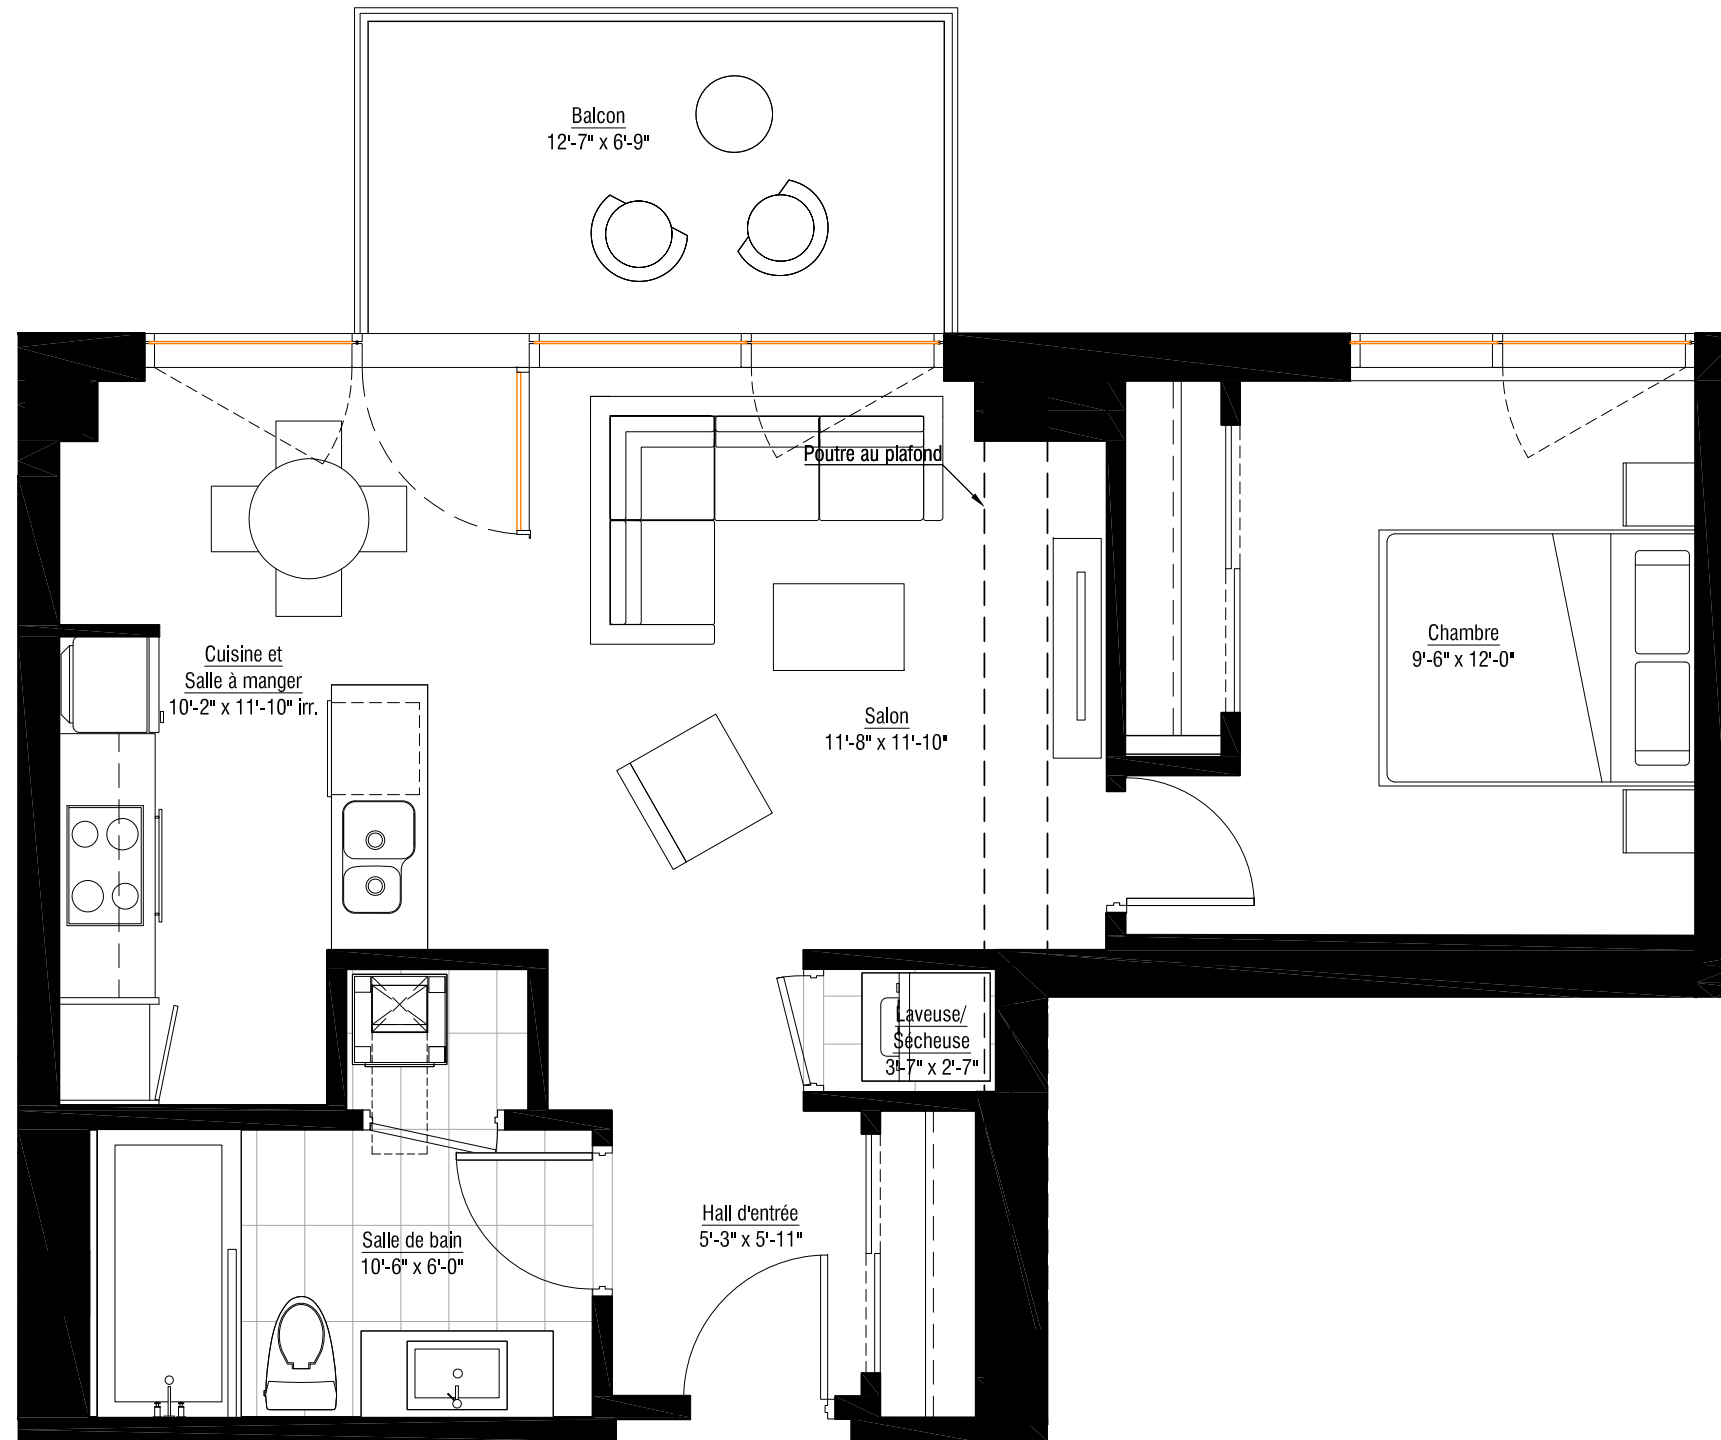

LES PLANS DE VENTE SONT SUJETS À L'APPROBATION DU PROJET PAR LA VILLE DE MONTRÉAL.

Les superficies et dimensions sont approximatives et sujettes à des changements sans préavis  
25 août 2011

Étage	Prix TPS/TVQ INCLUSES