

solano

L'inspiration du fleuve - LA VIE DU VIEUX-MONTRÉAL

ÎLOT G

807

4 1/2 DE 1426 P.C. (132 M.C.)
PLUS 2 BALCONS DE 68 P.C. ET 125 P.C.

Cuisine

Salon


Salle à manger

2 Chambres


2 Salles de bain

1 Walk-in

8ième étage

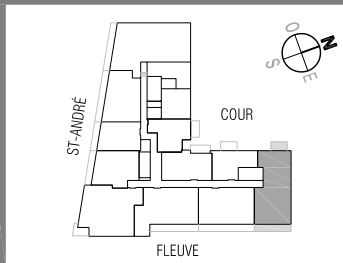

www.lesolano.com

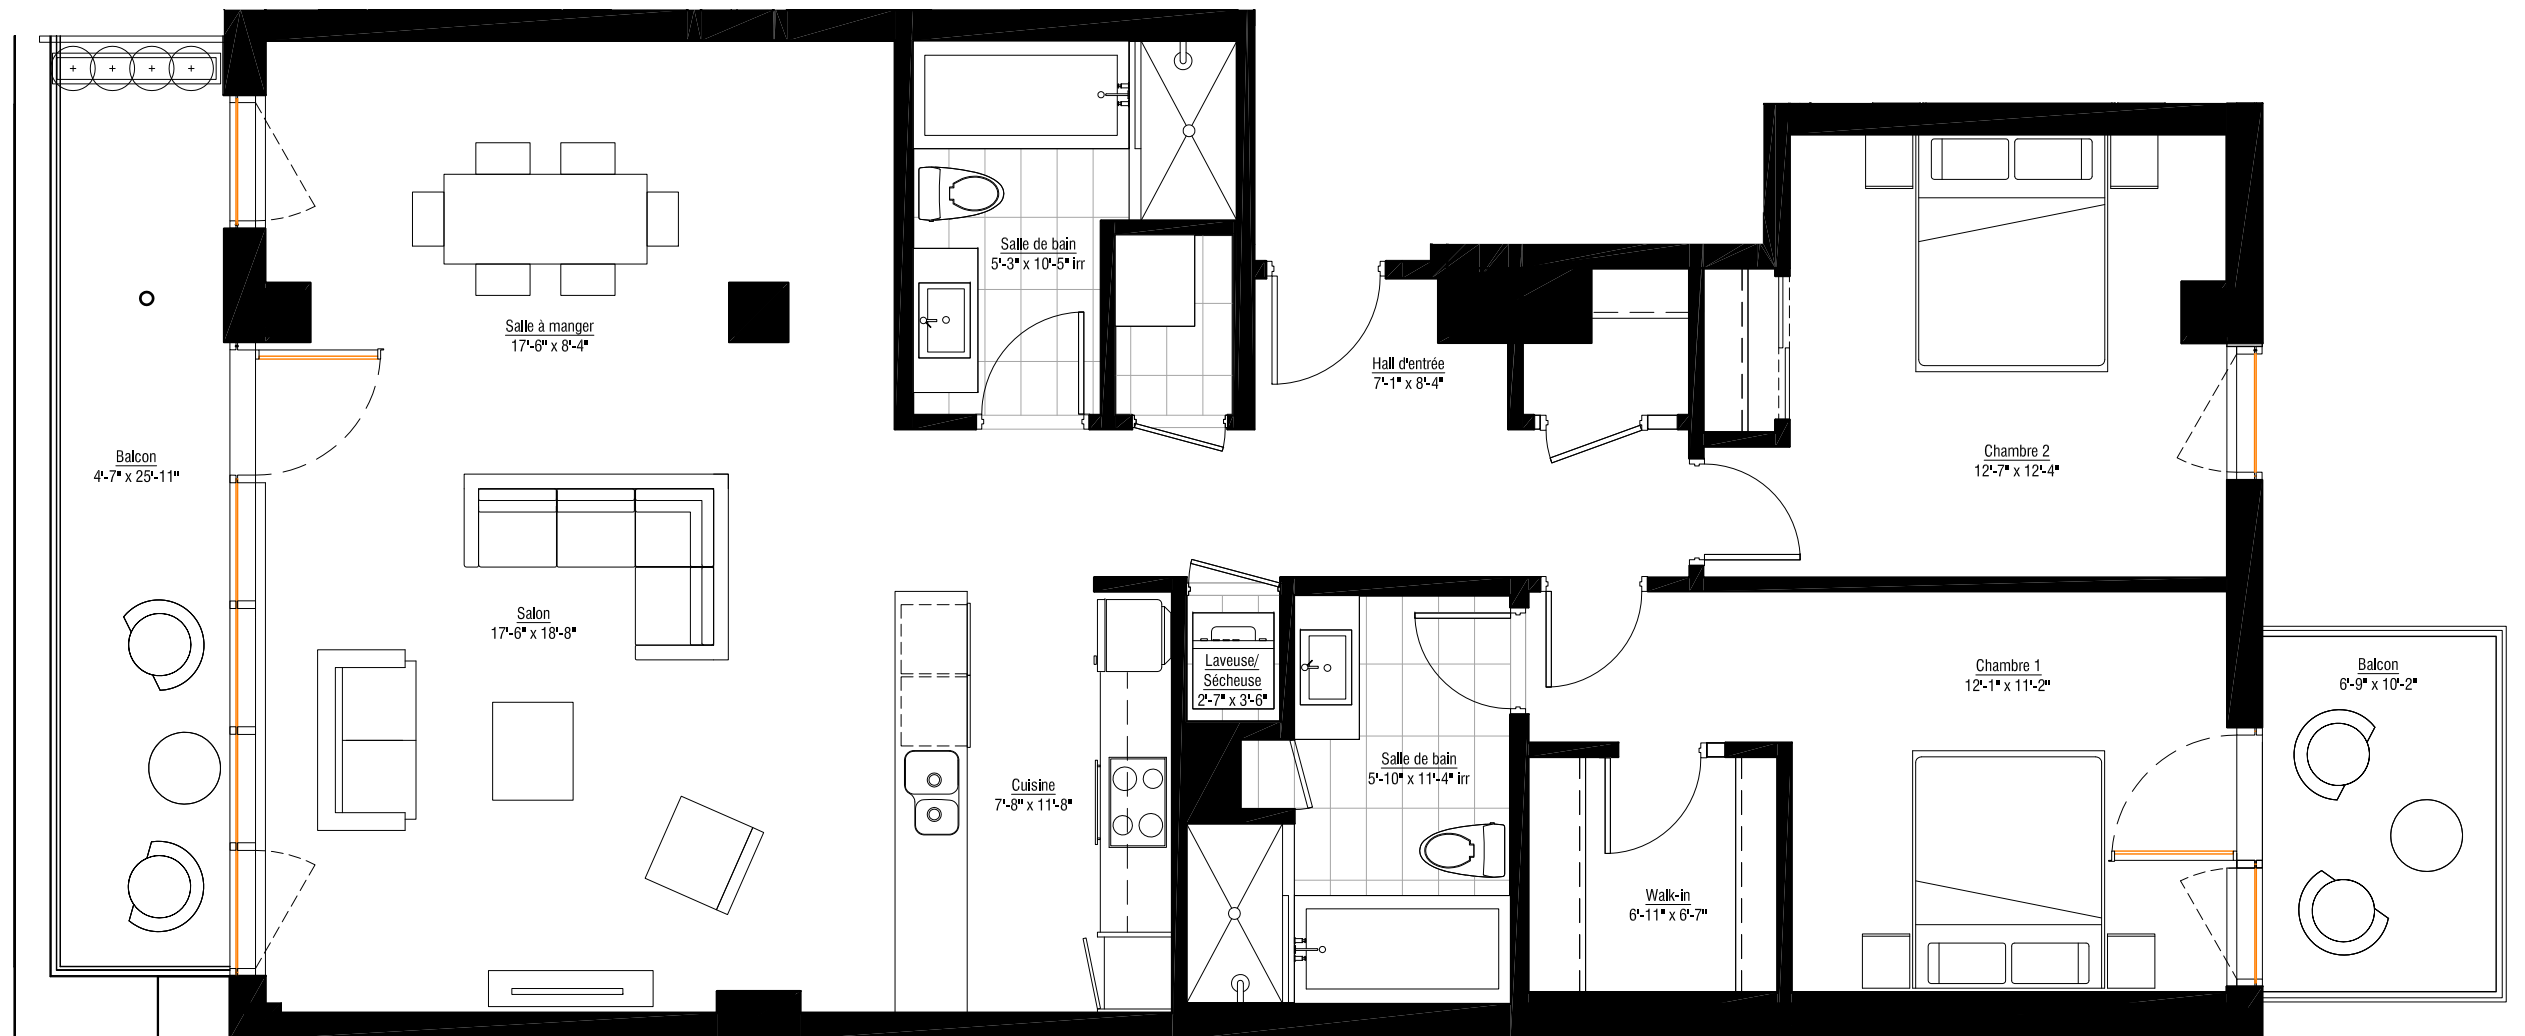

LES PLANS DE VENTE SONT SUJETS À L'APPROBATION DU PROJET PAR LA VILLE DE MONTRÉAL.

Les superficies et dimensions sont approximatives et sujettes à des changements sans préavis
25 août 2011

Étage	Prix TPS/TVQ INCLUSES