

# solano

L'inspiration du fleuve - LA VIE DU VIEUX-MONTRÉAL


ÎLOT G

## 810


4 1/2 DE 1205 P.C. (112 M.C.)  
PLUS BALCON DE 207 P.C.

- Cuisine
- Salon
- Salle à manger
- Rangement
- 2 Chambres
- 2 Salles de bain
- 1 Walk-in

8ième étage

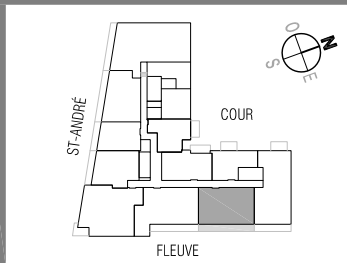

www.lesolano.com

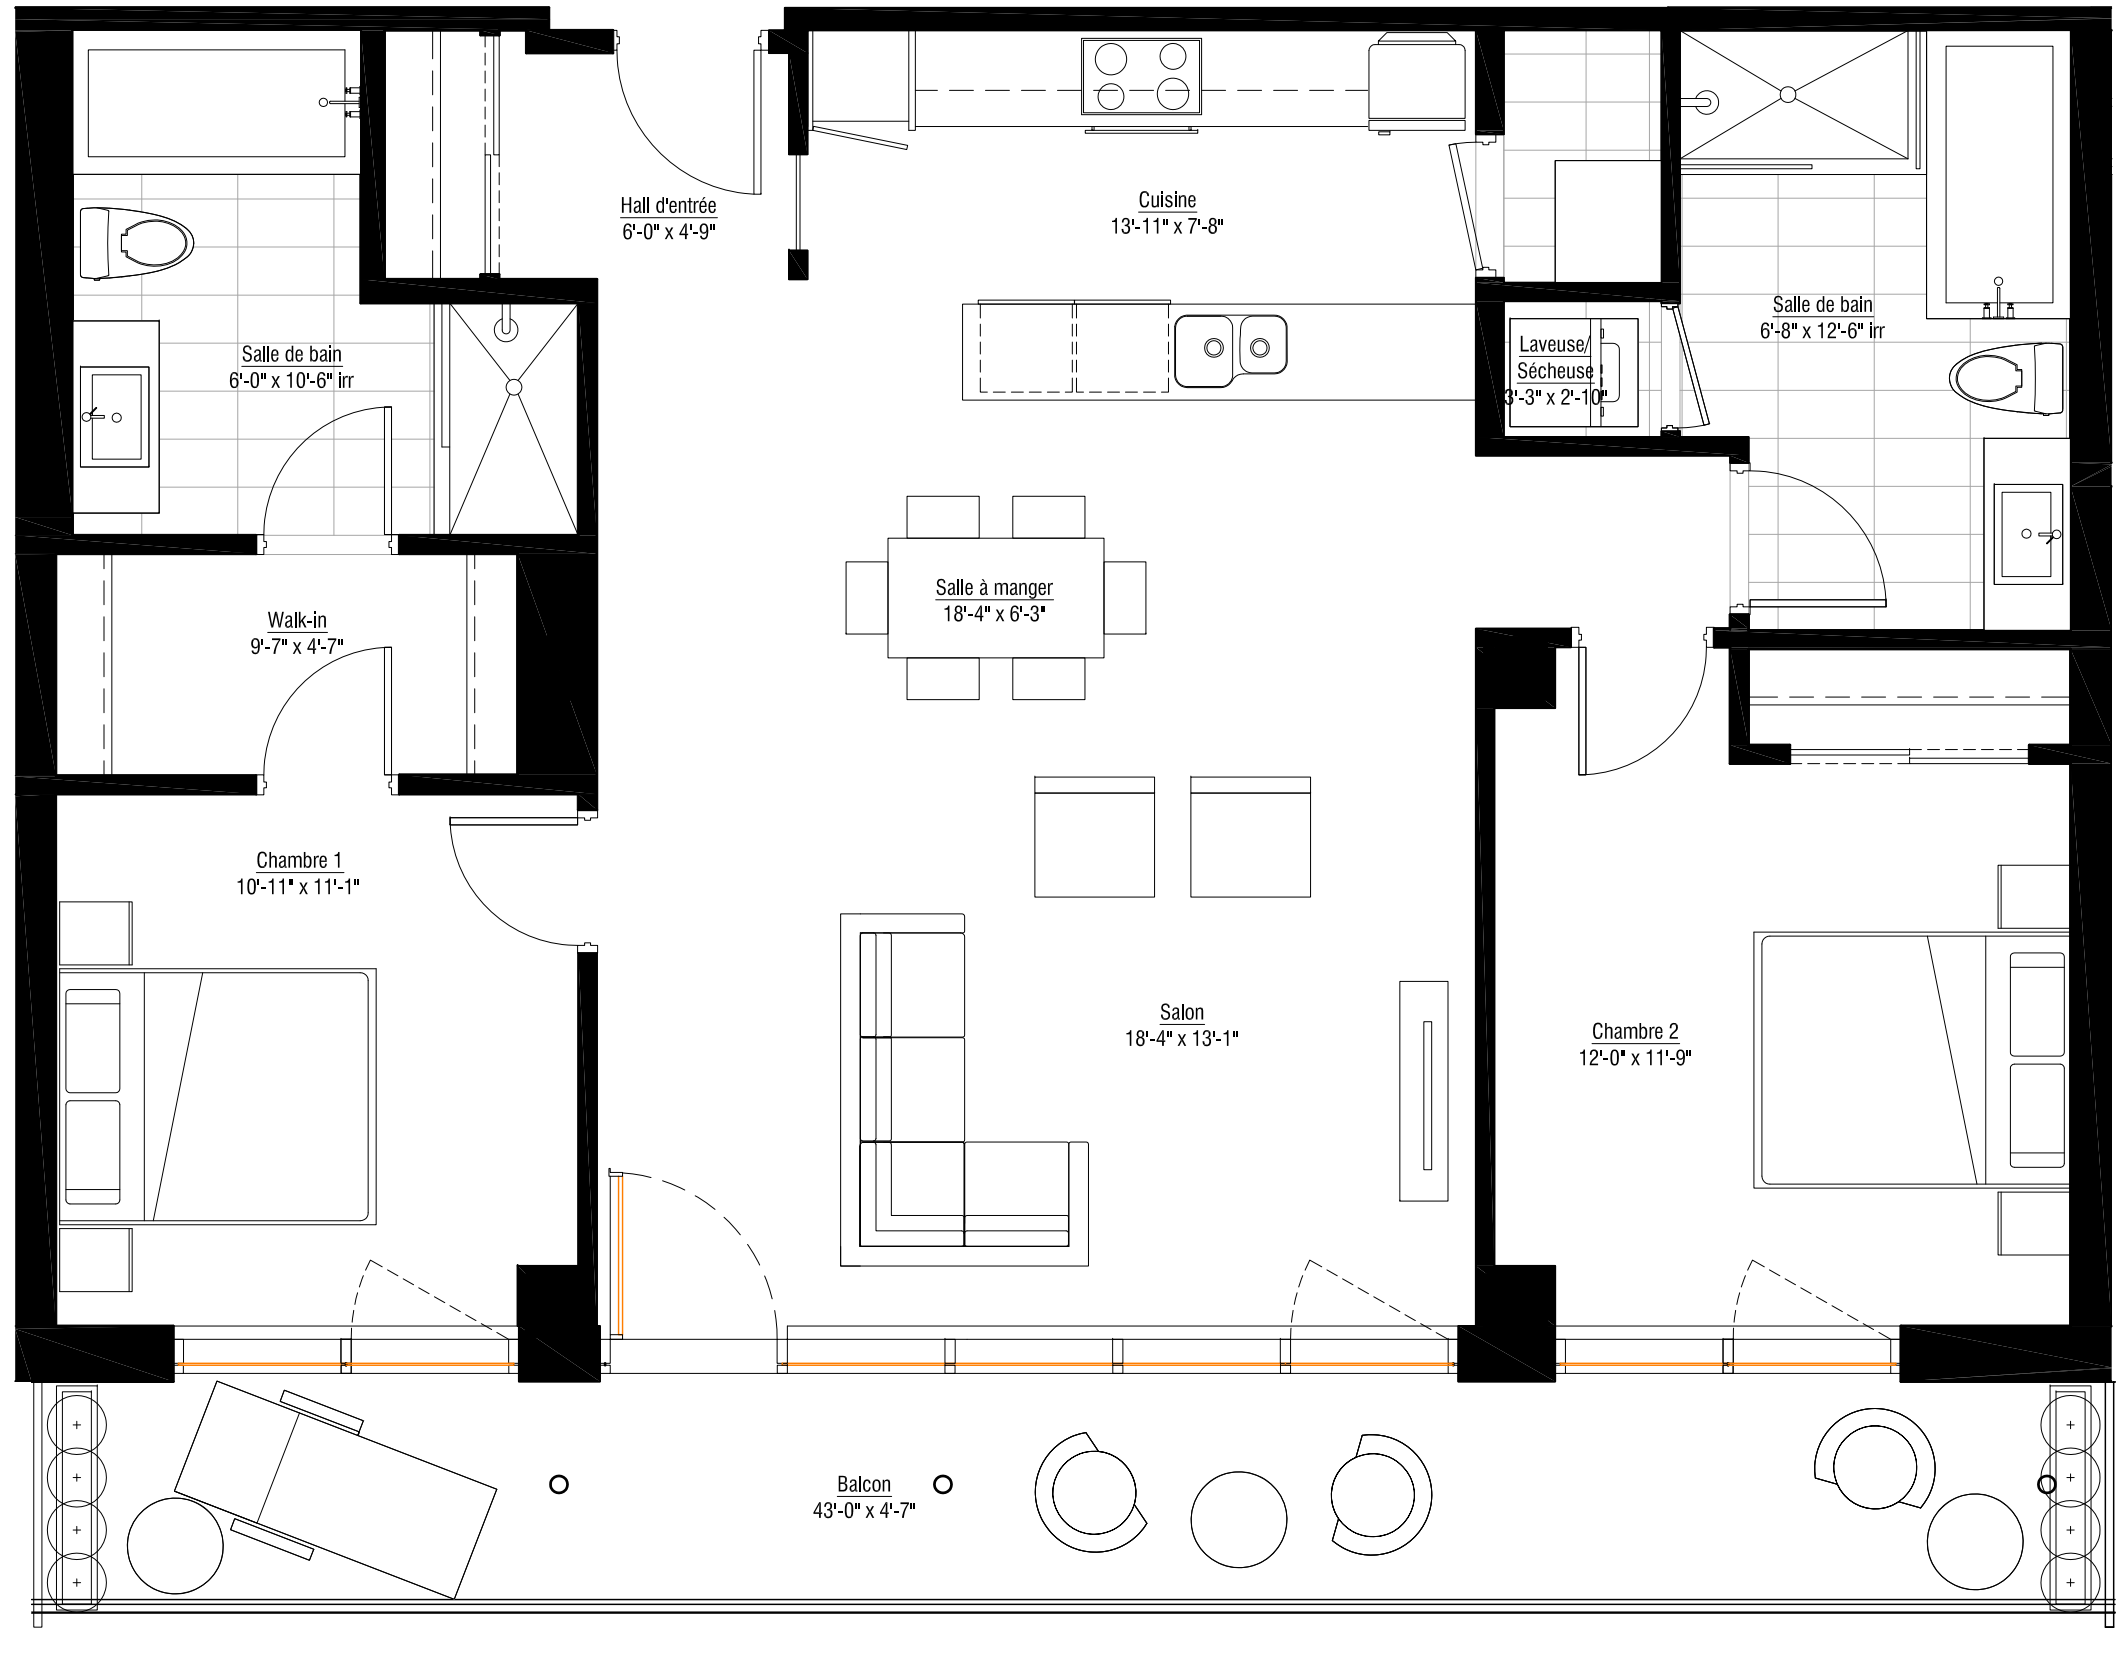

LES PLANS DE VENTE SONT SUJETS À L'APPROBATION DU PROJET PAR LA VILLE DE MONTRÉAL.

Les superficies et dimensions sont approximatives et sujettes à des changements sans préavis  
24 août 2011

Étage	Prix TPS/TVQ INCLUSES