

L'inspiration du
fleuve - LA VIE DU
VIEUX-MONTREAL


ÎLOT G
Phase 5

811


4 1/2 DE 1400 P.C. (130 M.C.)
PLUS BALCON DE 162 P.C.

- Cuisine
- Salon
- Salle à manger
- 2 Chambres
- 2 Salles de bain
- 3 Walk-in

8ième étage

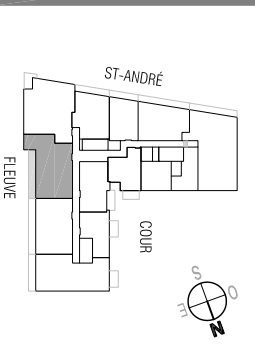

www.lesolano.com

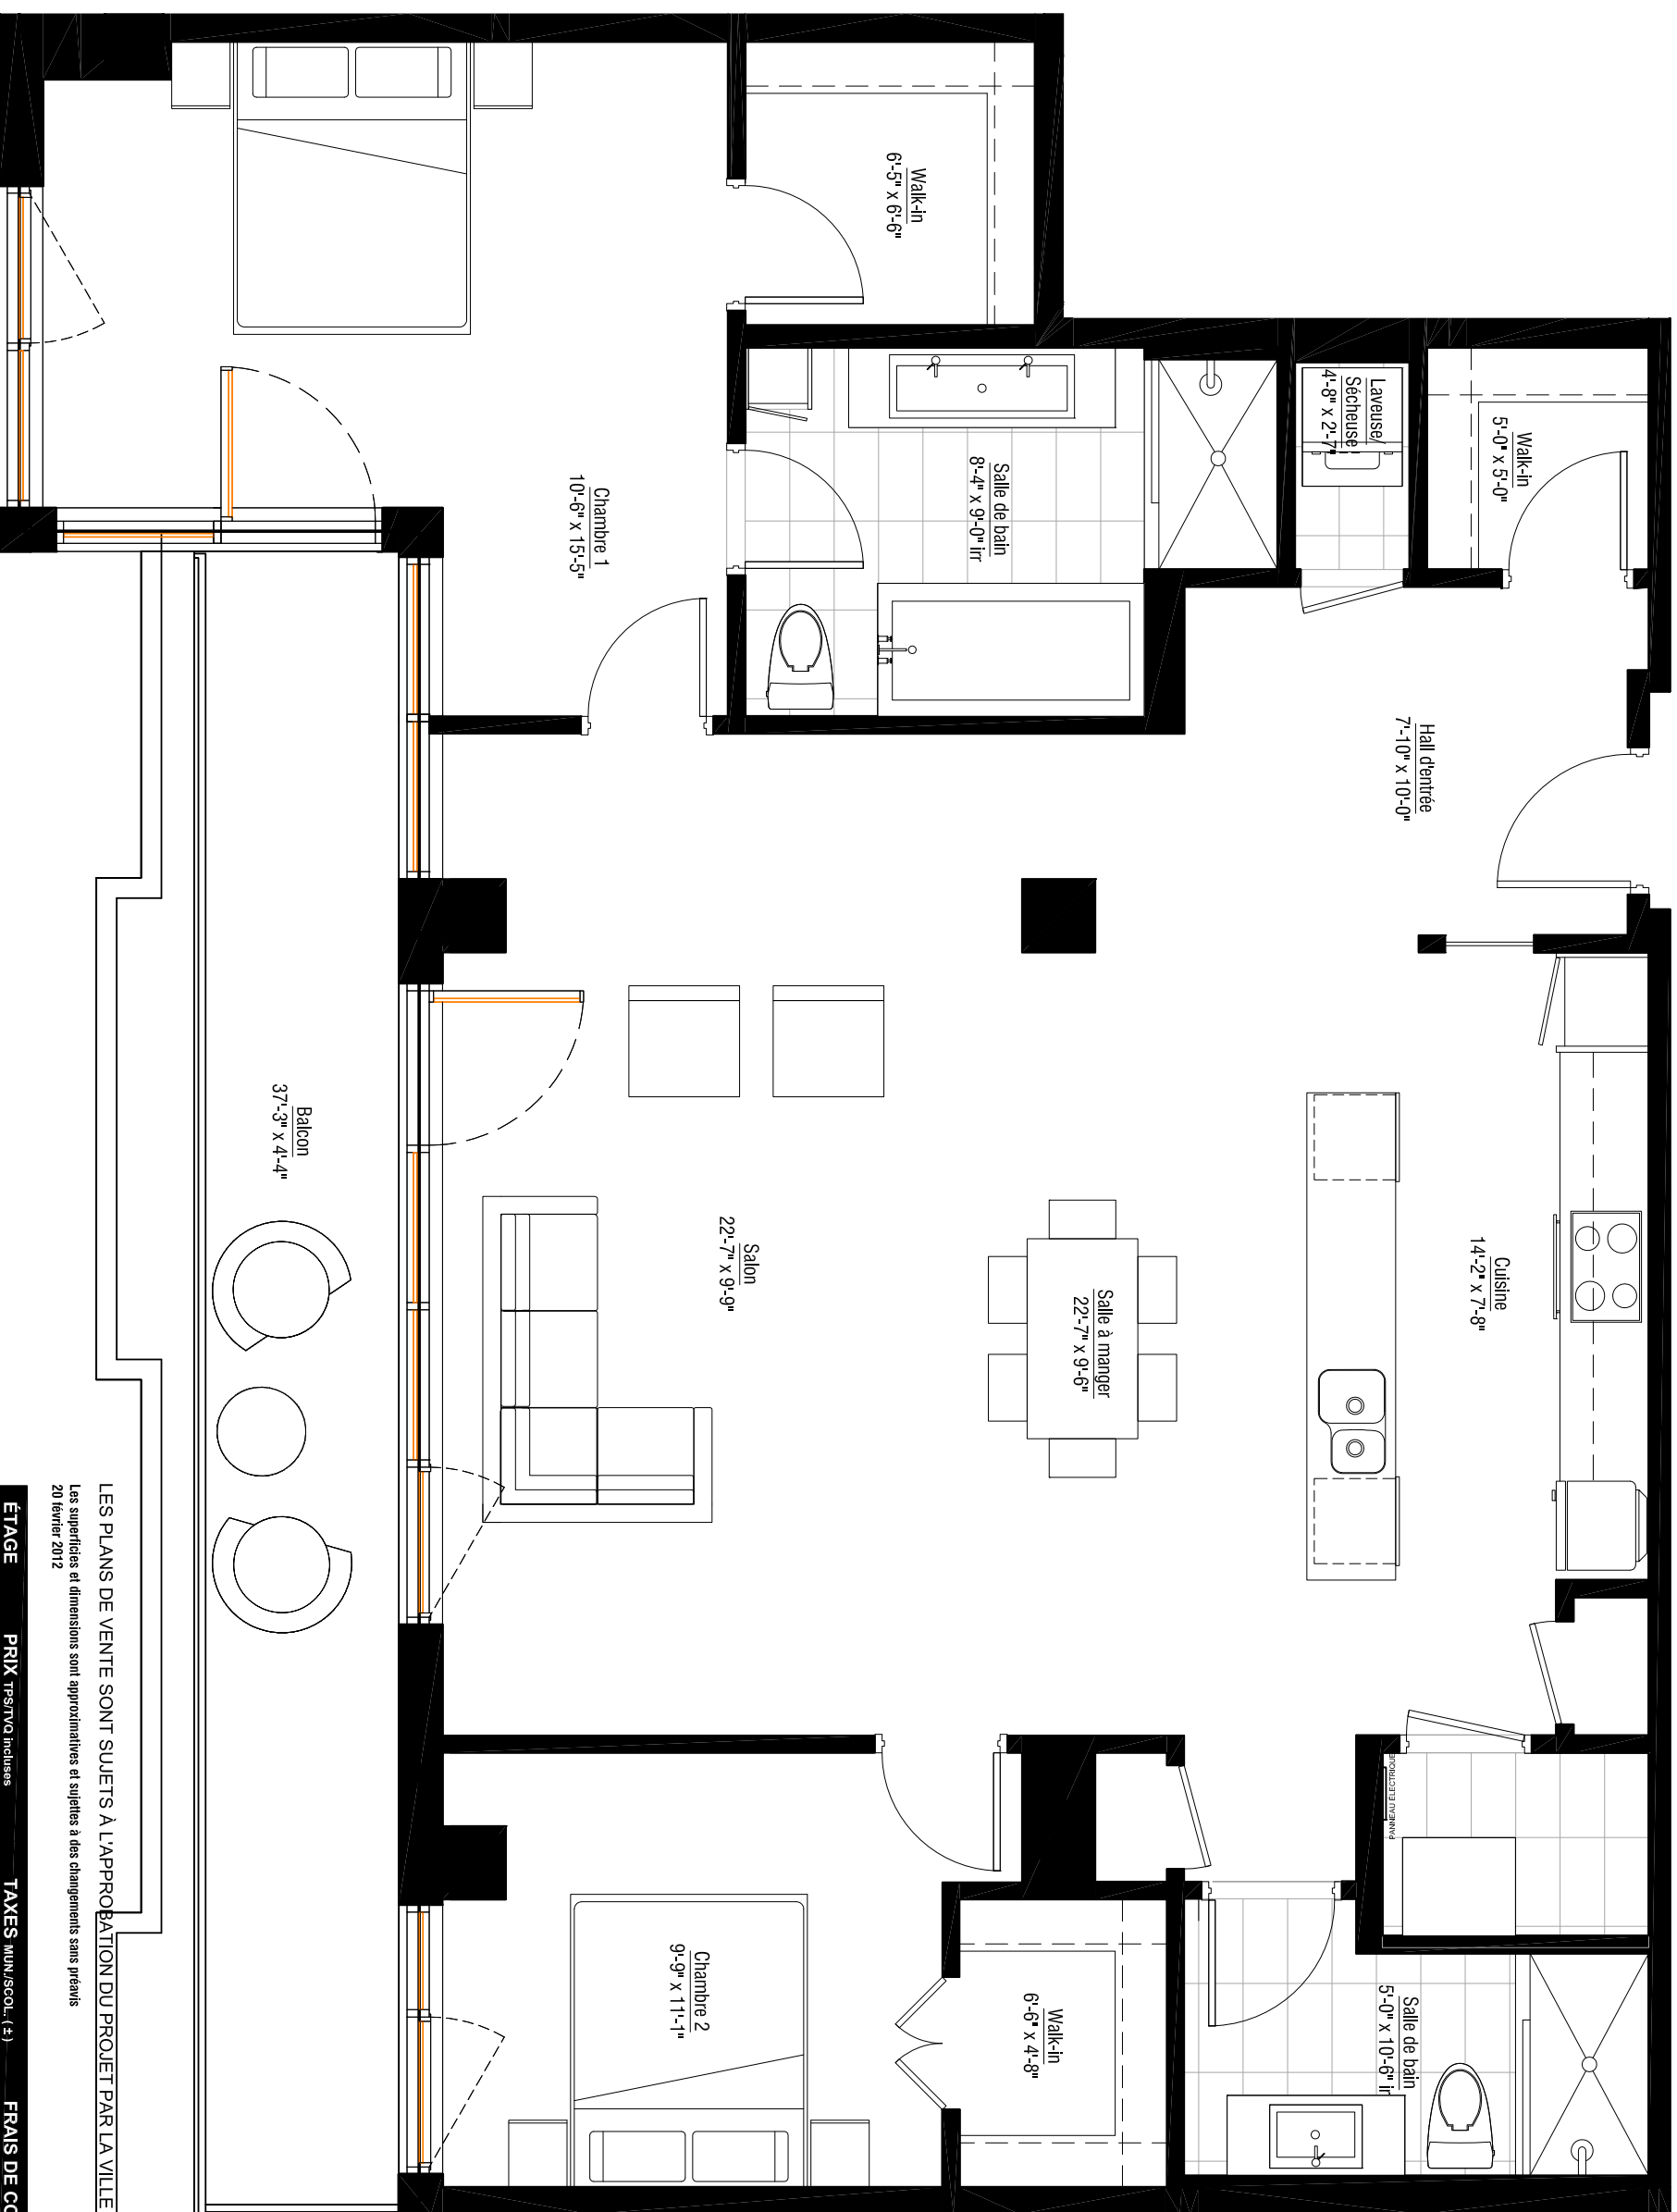

LES PLANS DE VENTE SONT SUJETS À L'APPROBATION DU PROJET PAR LA VILLE DE MONTRÉAL.
Les superficies et dimensions sont approximatives et sujettes à des changements sans préavis
20 février 2012

ÉTAGE		PRIX TPT/STVO incluses		TAXES MUN./SCOL. (±)		FRAIS DE CONDO (± / mois)	
STATIONNEMENT SOUTERRAIN	Inclus						
RANGEMENT AU SOUS-SOL	Inclus						
OPTION STATIONNEMENT SOUTERRAIN - TPT/STVO incluses :							