

# solano

L'inspiration du fleuve - LA VIE DU VIEUX-MONTRÉAL

ÎLOT G

## 814

5 1/2 DE 1613 P.C. (150 M.C.)  
PLUS BALCON DE 102 P.C.

Cuisine

Salon

Salle à manger


Salle d'eau

3 Chambres


2 Salles de bain

3 Walk-in

8ième étage

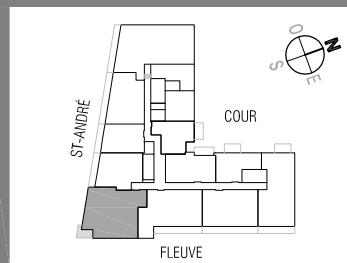

www.lesolano.com

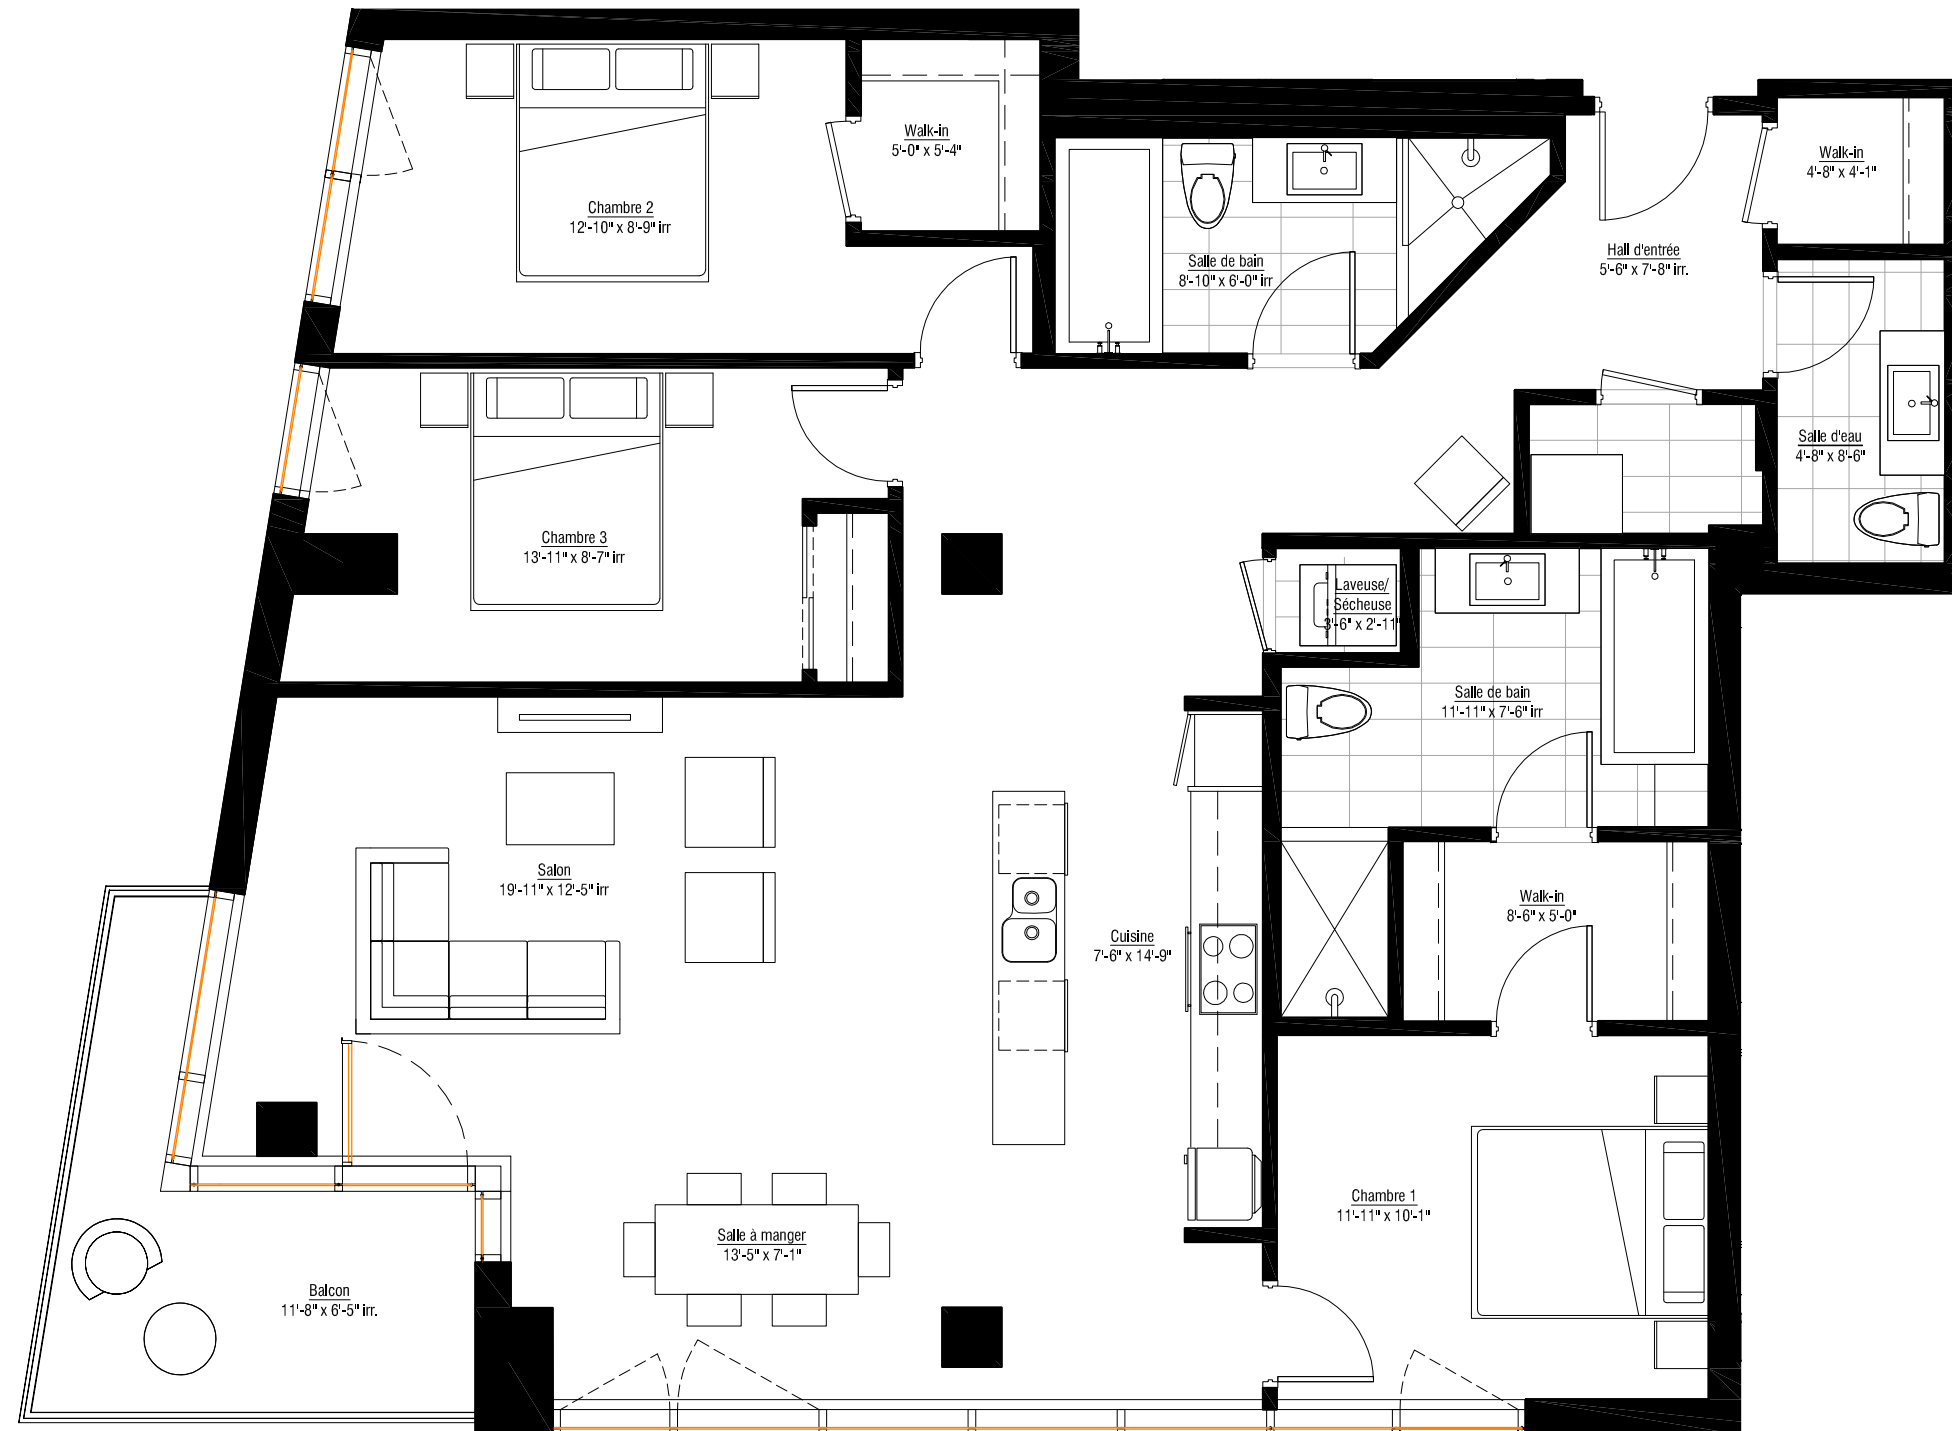

LES PLANS DE VENTE SONT SUJETS À L'APPROBATION DU PROJET PAR LA VILLE DE MONTRÉAL.

Les superficies et dimensions sont approximatives et sujettes à des changements sans préavis  
20 septembre 2011

Étage	Prix TPS/TVQ INCLUSES