

solano

L'inspiration du fleuve - LA VIE DU VIEUX-MONTRÉAL

ÎLOT G

815

5 1/2 DE 1570 P.C. (146 M.C.)

(865 P.C. + 705 P.C.)

PLUS BALCON DE 123 P.C.

Cuisine


Salon

Salle à manger


1 Chambre

1 Salle de bain

8ième étage

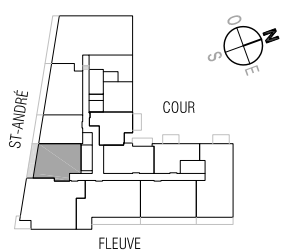

www.lesolano.com

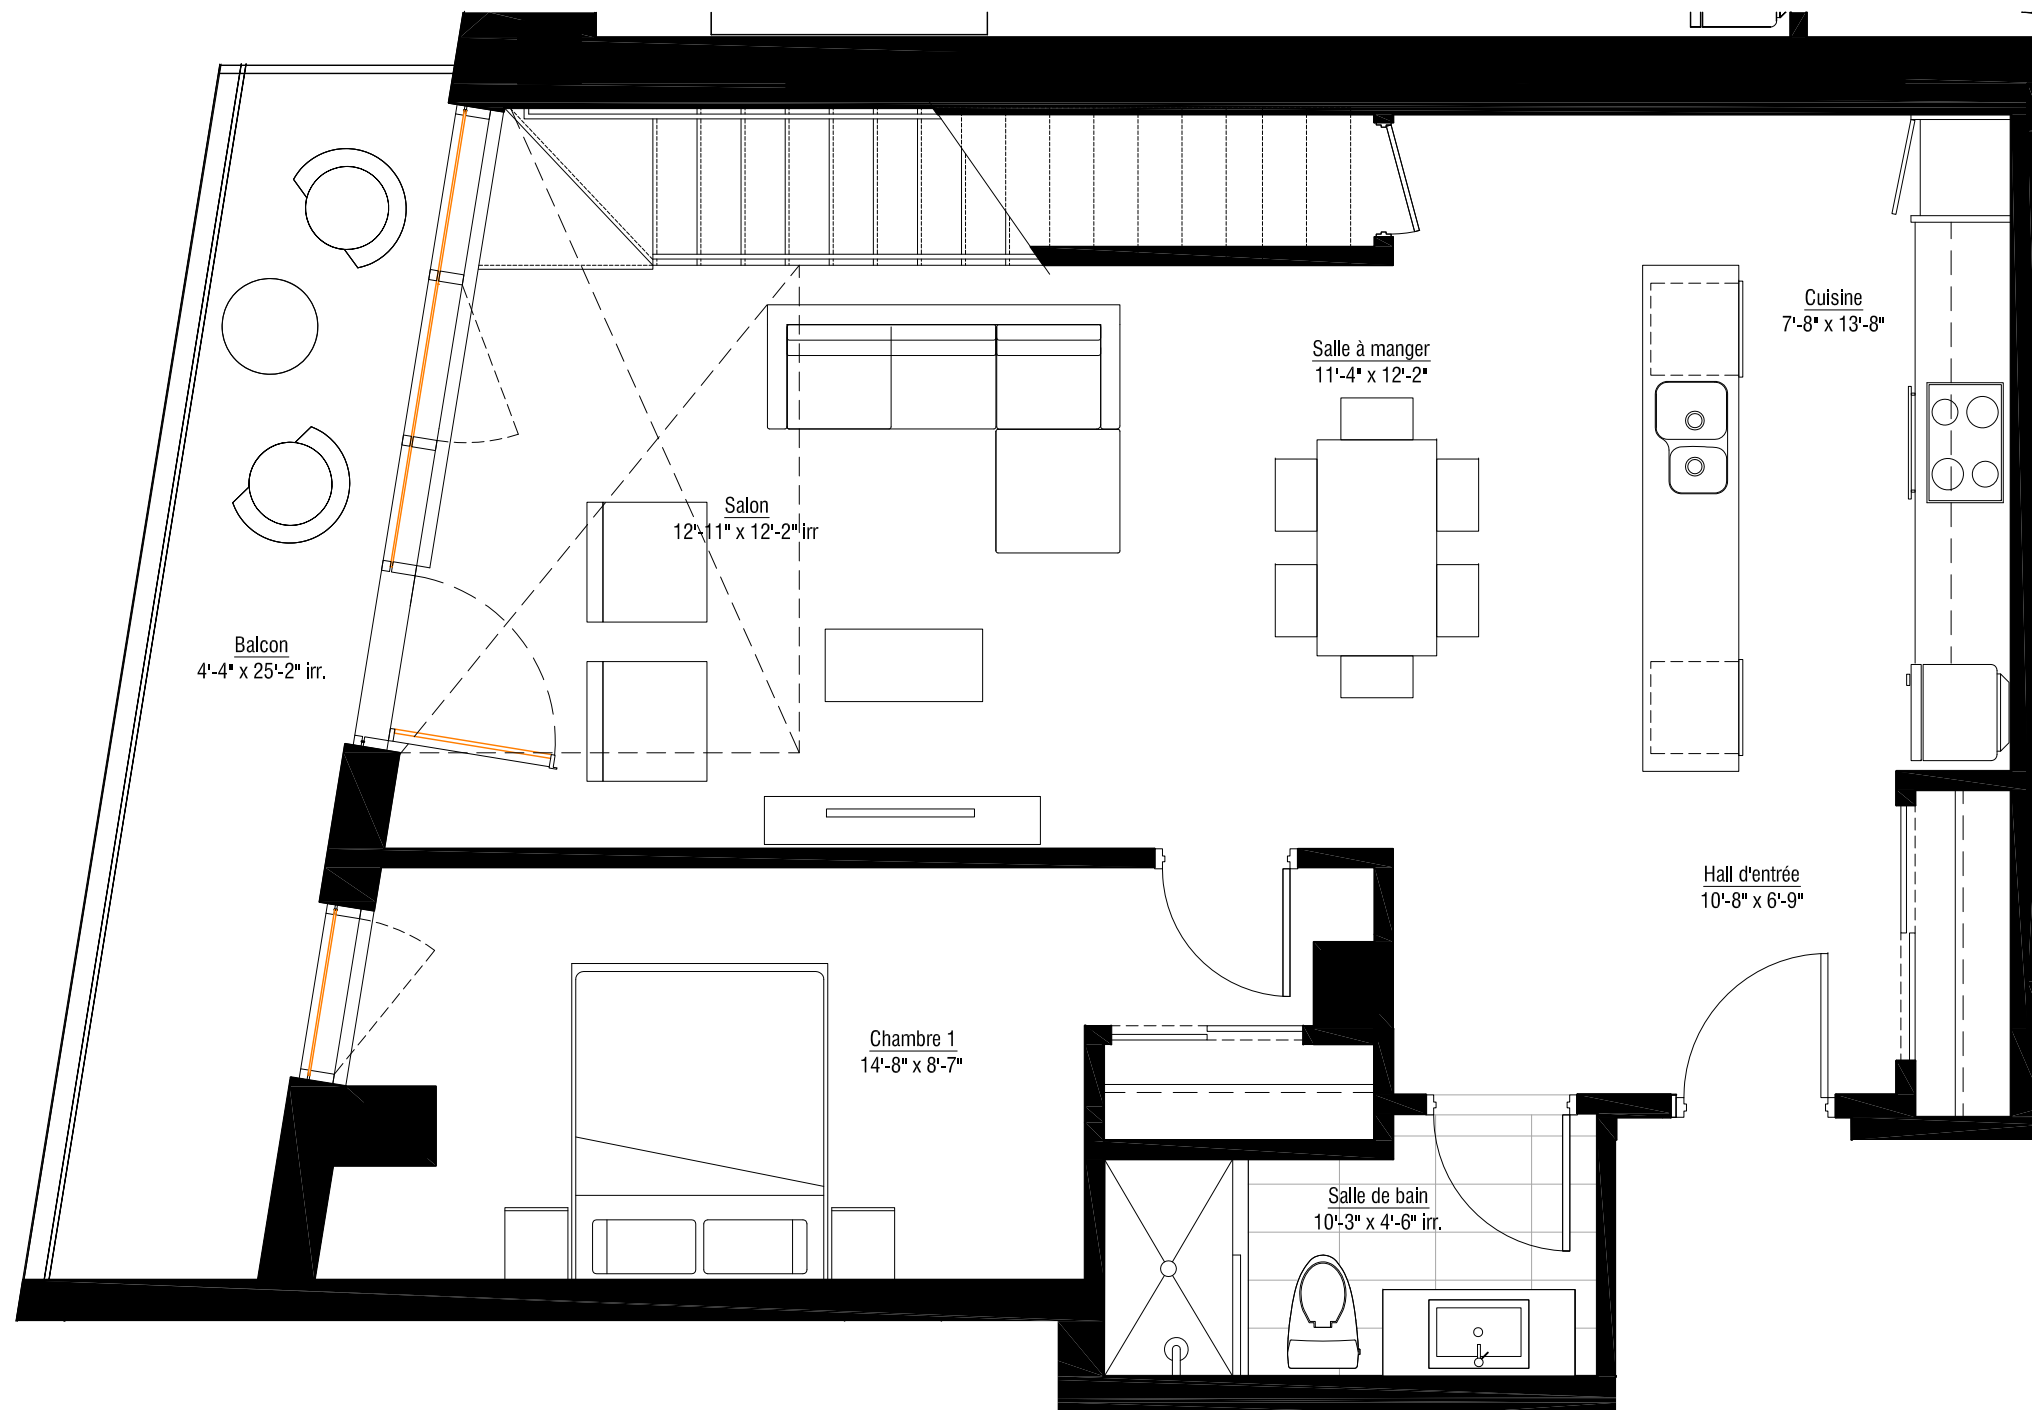

LES PLANS DE VENTE SONT SUJETS À L'APPROBATION DU PROJET PAR LA VILLE DE MONTRÉAL.

Les superficies et dimensions sont approximatives et sujettes à des changements sans préavis
02 septembre 2011

Étage	Prix TPS/TVQ INCLUSES

solano

L'inspiration du fleuve - LA VIE DU VIEUX-MONTRÉAL


ÎLOT G

815


705 P.C. (65 M.C.)

- Mezzanine
- Salle de lavage / Mécanique
- Salle d'eau
- 1 Chambre
- 1 Salle de bain
- 1 Walk-in

9ième étage

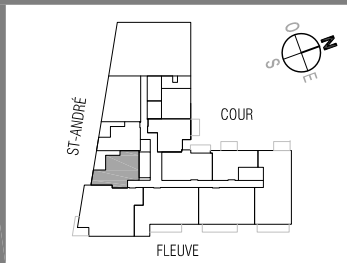

www.lesolano.com

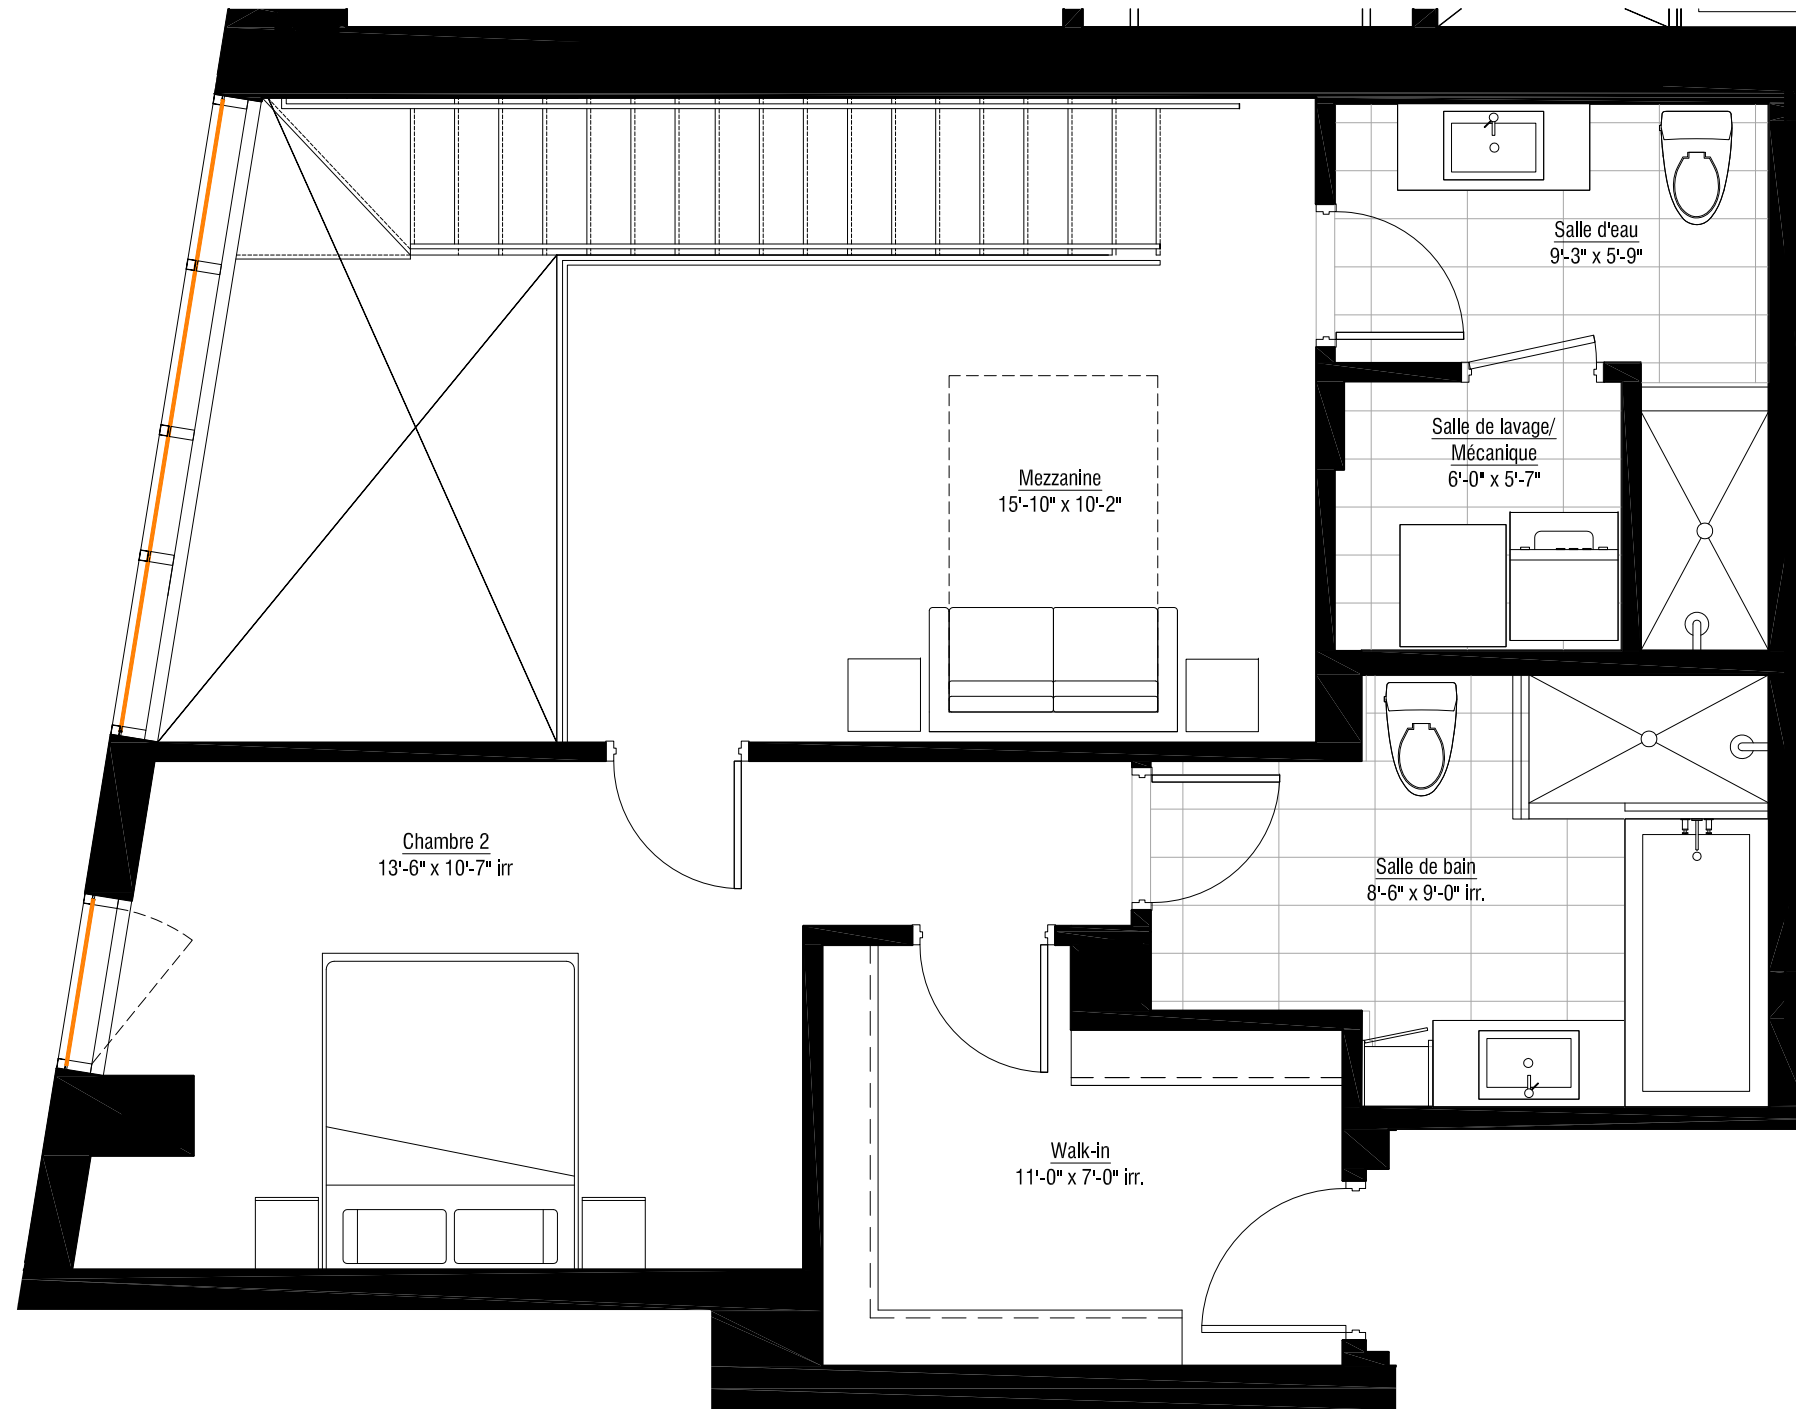

LES PLANS DE VENTE SONT SUJETS À L'APPROBATION DU PROJET PAR LA VILLE DE MONTRÉAL.

Les superficies et dimensions sont approximatives et sujettes à des changements sans préavis
02 septembre 2011

Étage	Prix TPS/TVQ INCLUSES