

# solano

L'inspiration du fleuve - LA VIE DU VIEUX-MONTRÉAL

ÎLOT G

## 816

4 1/2 DE 1287 P.C. ( 119 M.C.)

(711 P.C. + 576 P.C.)

PLUS BALCON DE 112 P.C.


Cuisine

Salon


Salle à manger

1 Salle de bain

8ième étage

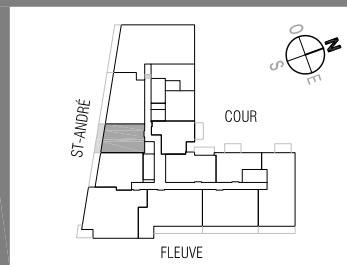

www.lesolano.com

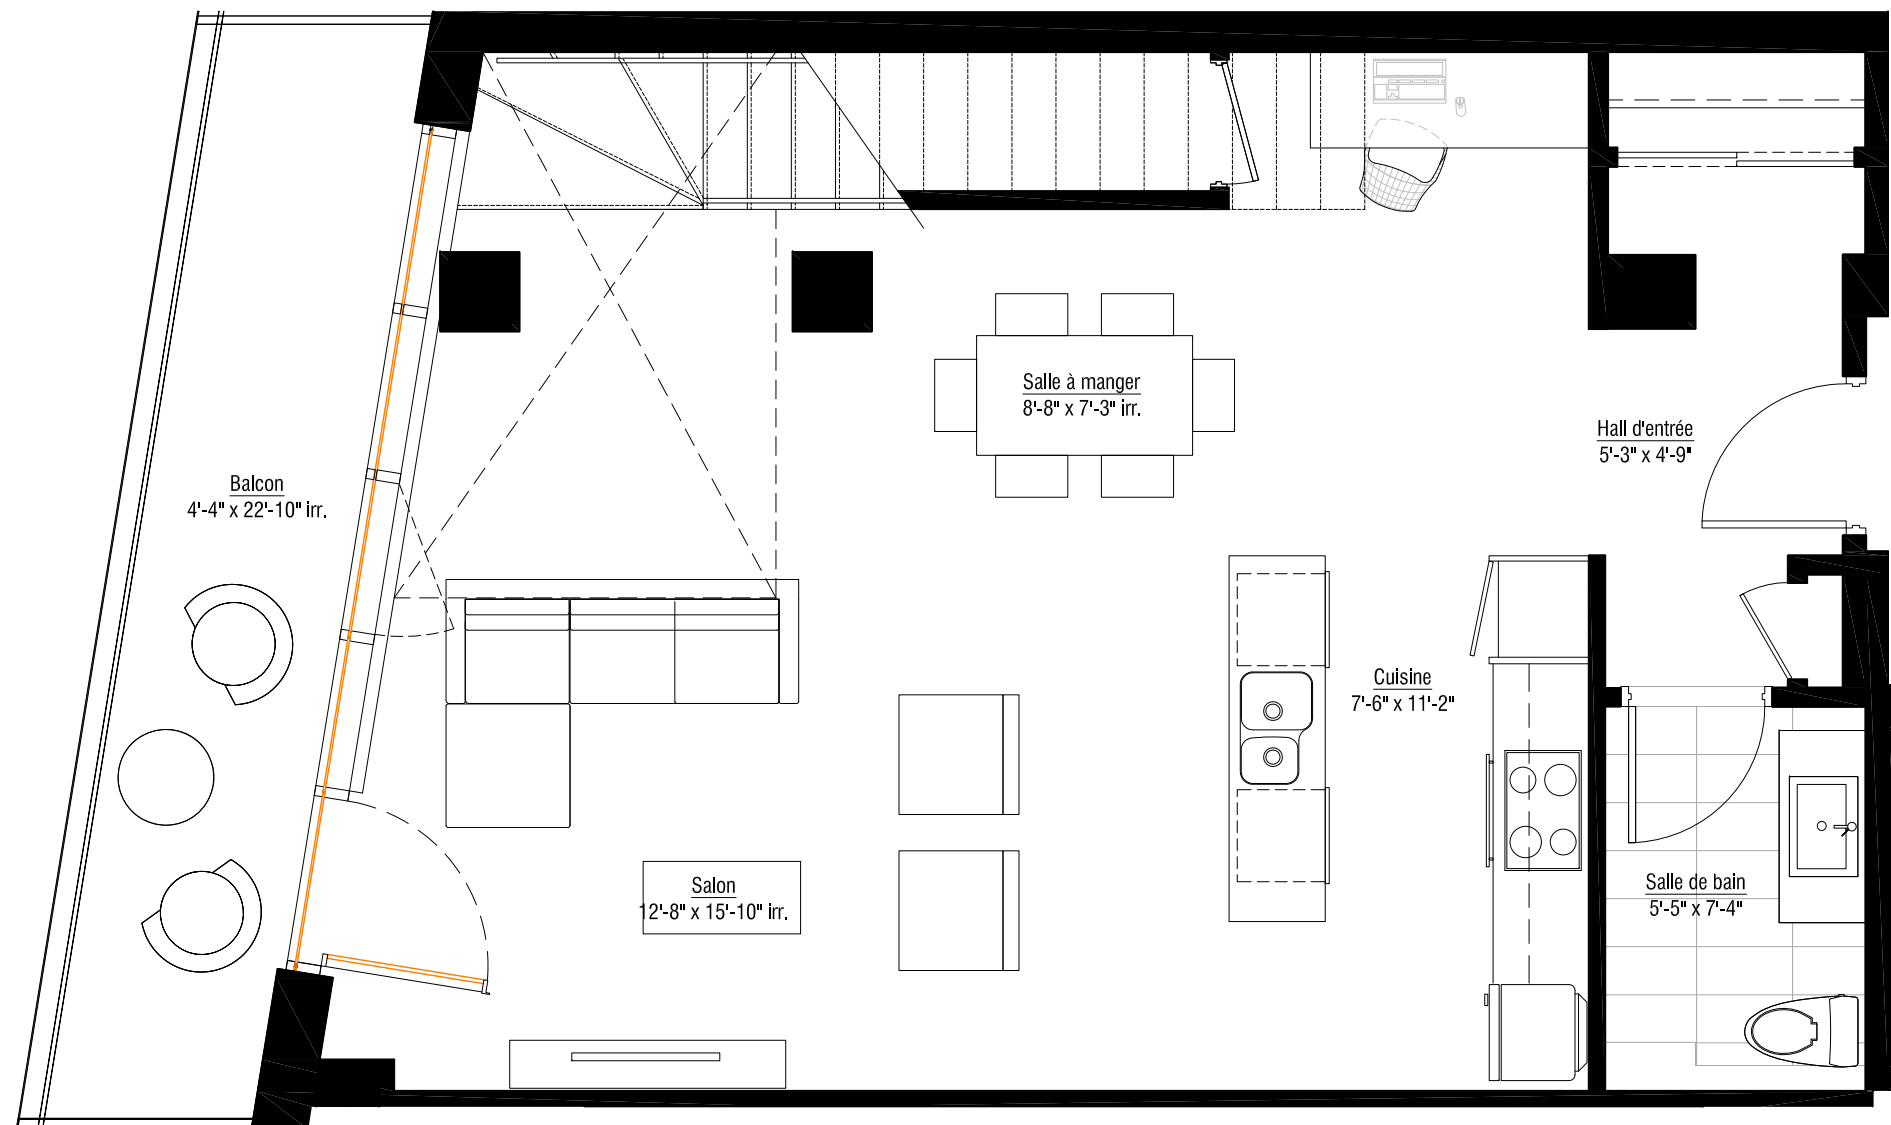

LES PLANS DE VENTE SONT SUJETS À L'APPROBATION DU PROJET PAR LA VILLE DE MONTRÉAL.

Les superficies et dimensions sont approximatives et sujettes à des changements sans préavis  
02 septembre 2011

Étage	Prix TPS/TVQ INCLUSES

# solano

L'inspiration du fleuve - LA VIE DU VIEUX-MONTRÉAL


ÎLOT G

## 816


576 P.C. (53 M.C.)

- Mezzanine
- Salle de lavage / Mécanique
- Salle d'eau
- 1 Chambre
- 1 Salle de bain
- 1 Walk-in

9ième étage

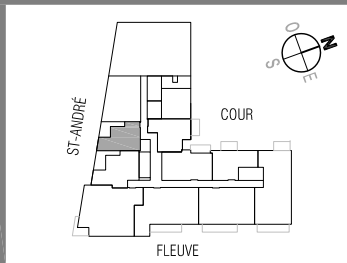

www.lesolano.com

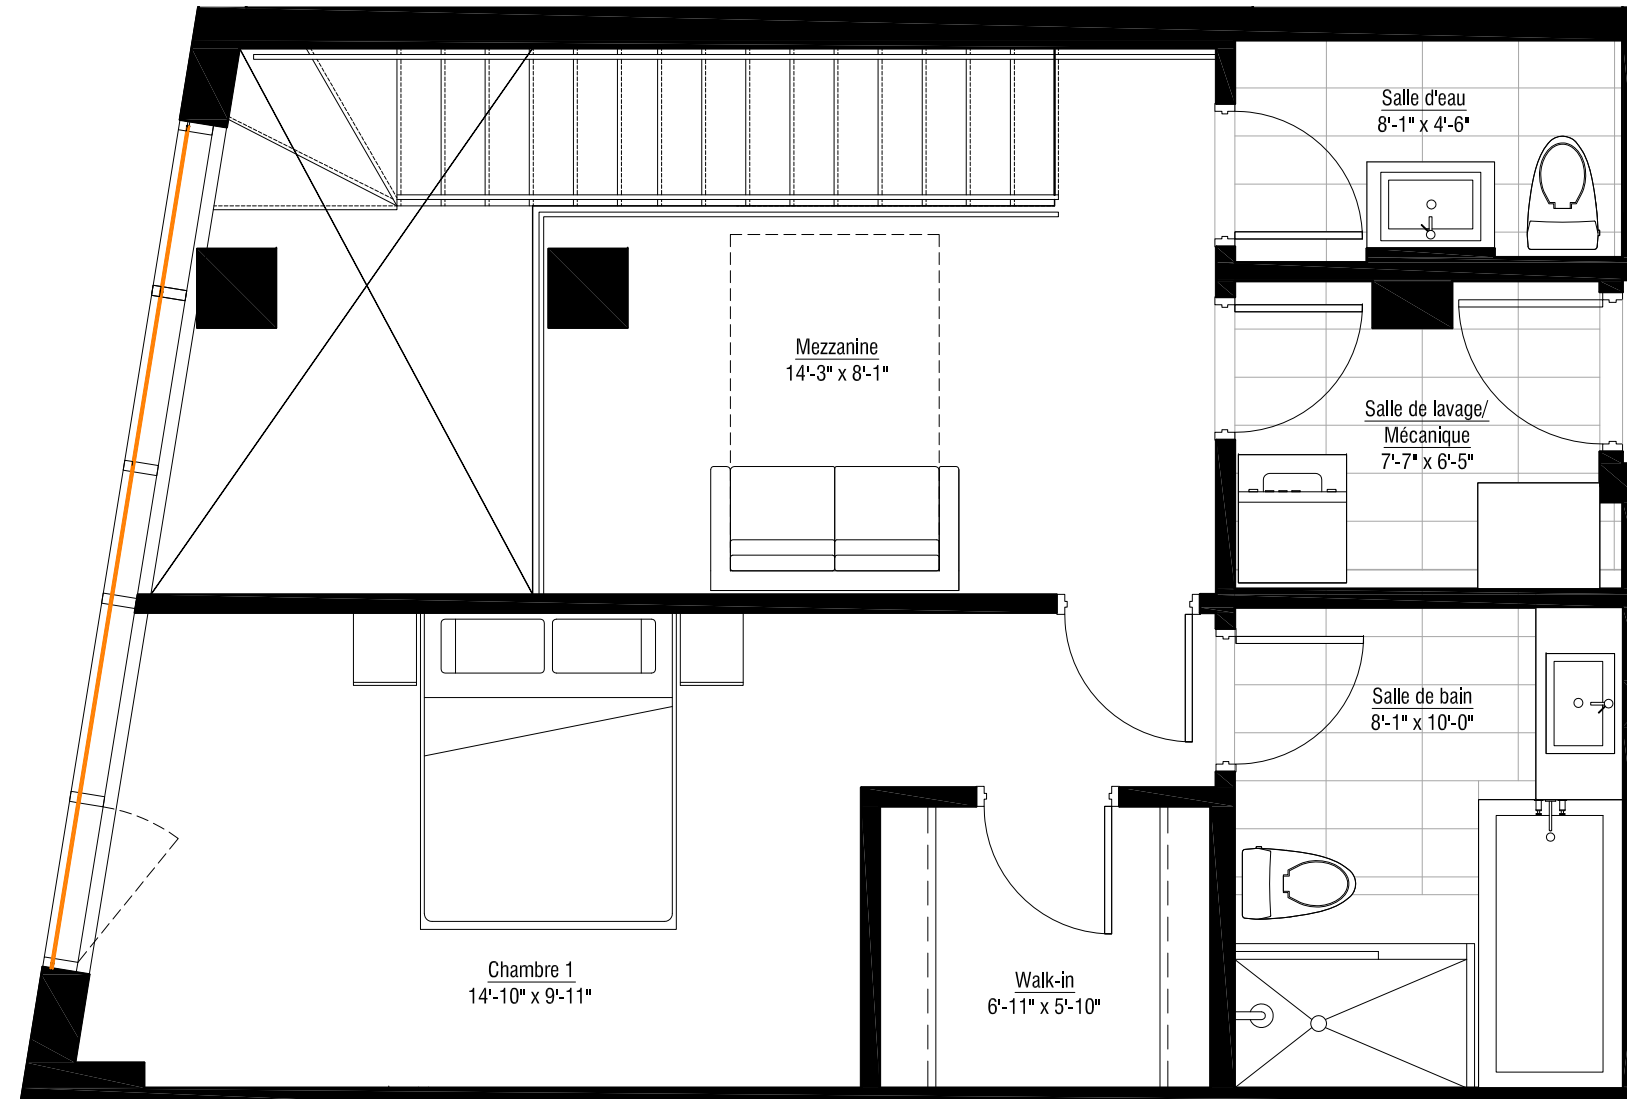

LES PLANS DE VENTE SONT SUJETS À L'APPROBATION DU PROJET PAR LA VILLE DE MONTRÉAL.

Les superficies et dimensions sont approximatives et sujettes à des changements sans préavis  
02 septembre 2011

Étage	Prix TPS/TVQ INCLUSES