
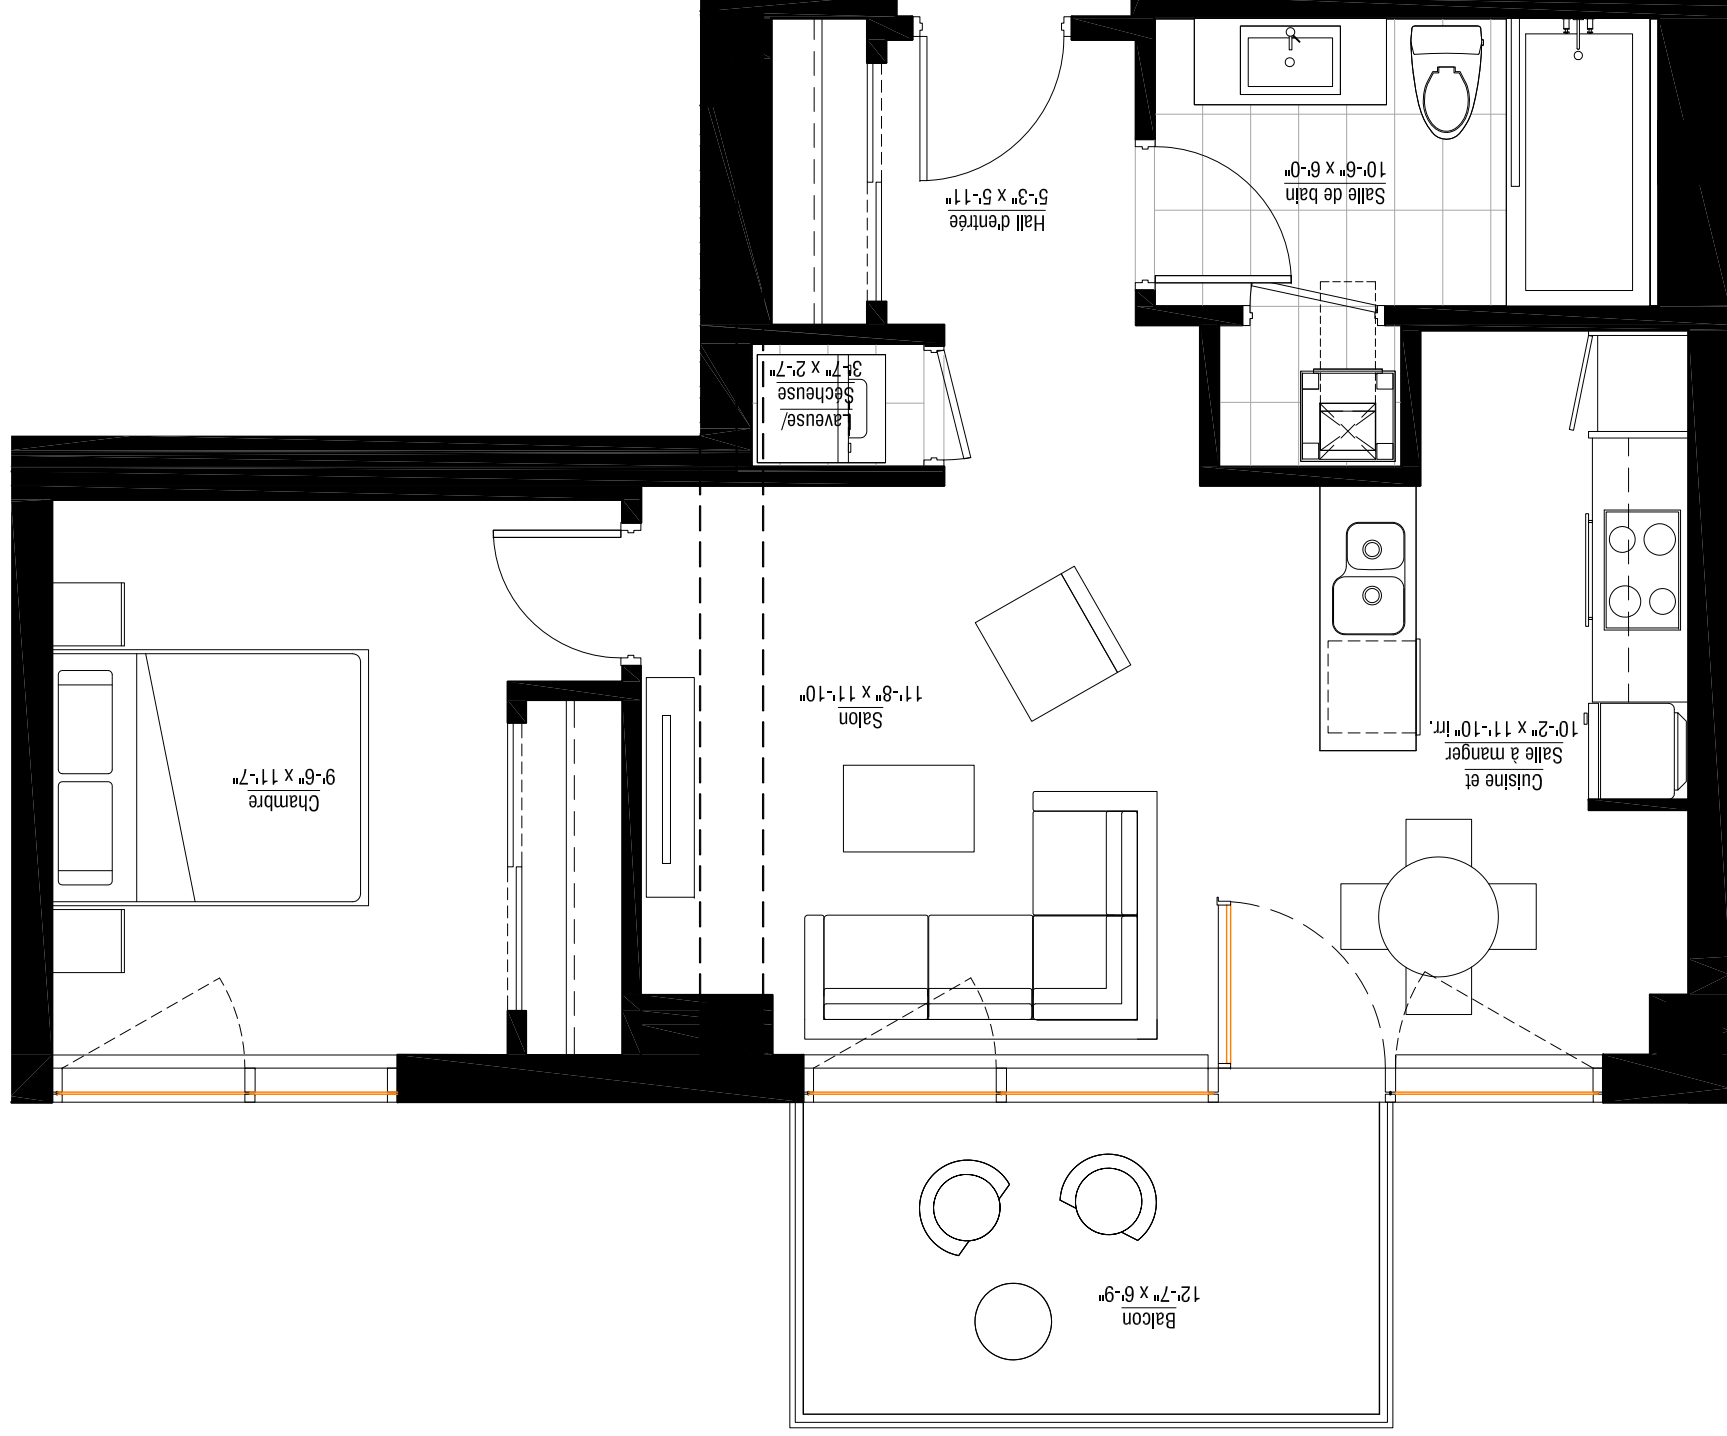


- Cuisine
- Salon
- Salle à manger
- 1 Chambre
- 1 Salle de bain

9ième étage

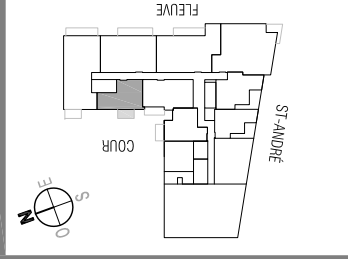

LES PLANS DE VENTE SONT SUJETS À L'APPROBATION DU PROJET PAR LA VILLE DE MONTRÉAL.

Les superficies et dimensions sont approximatives et sujettes à des changements sans préavis  
25 août 2011

Étage Prix TPS/TVA INCLUSES