

# solano

L'inspiration du fleuve - LA VIE DU VIEUX-MONTRÉAL

ÎLOT G

## 910

4 1/2 DE 1205 P.C. (112 M.C.)  
PLUS BALCON DE 156 P.C.

Cuisine

Salon


Salle à manger

2 Chambres


2 Salles de bain

1 Walk-in

9ième étage

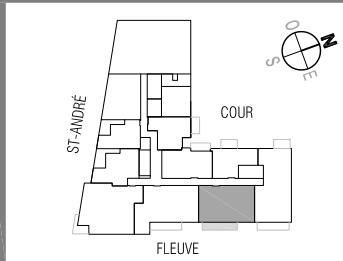

www.lesolano.com

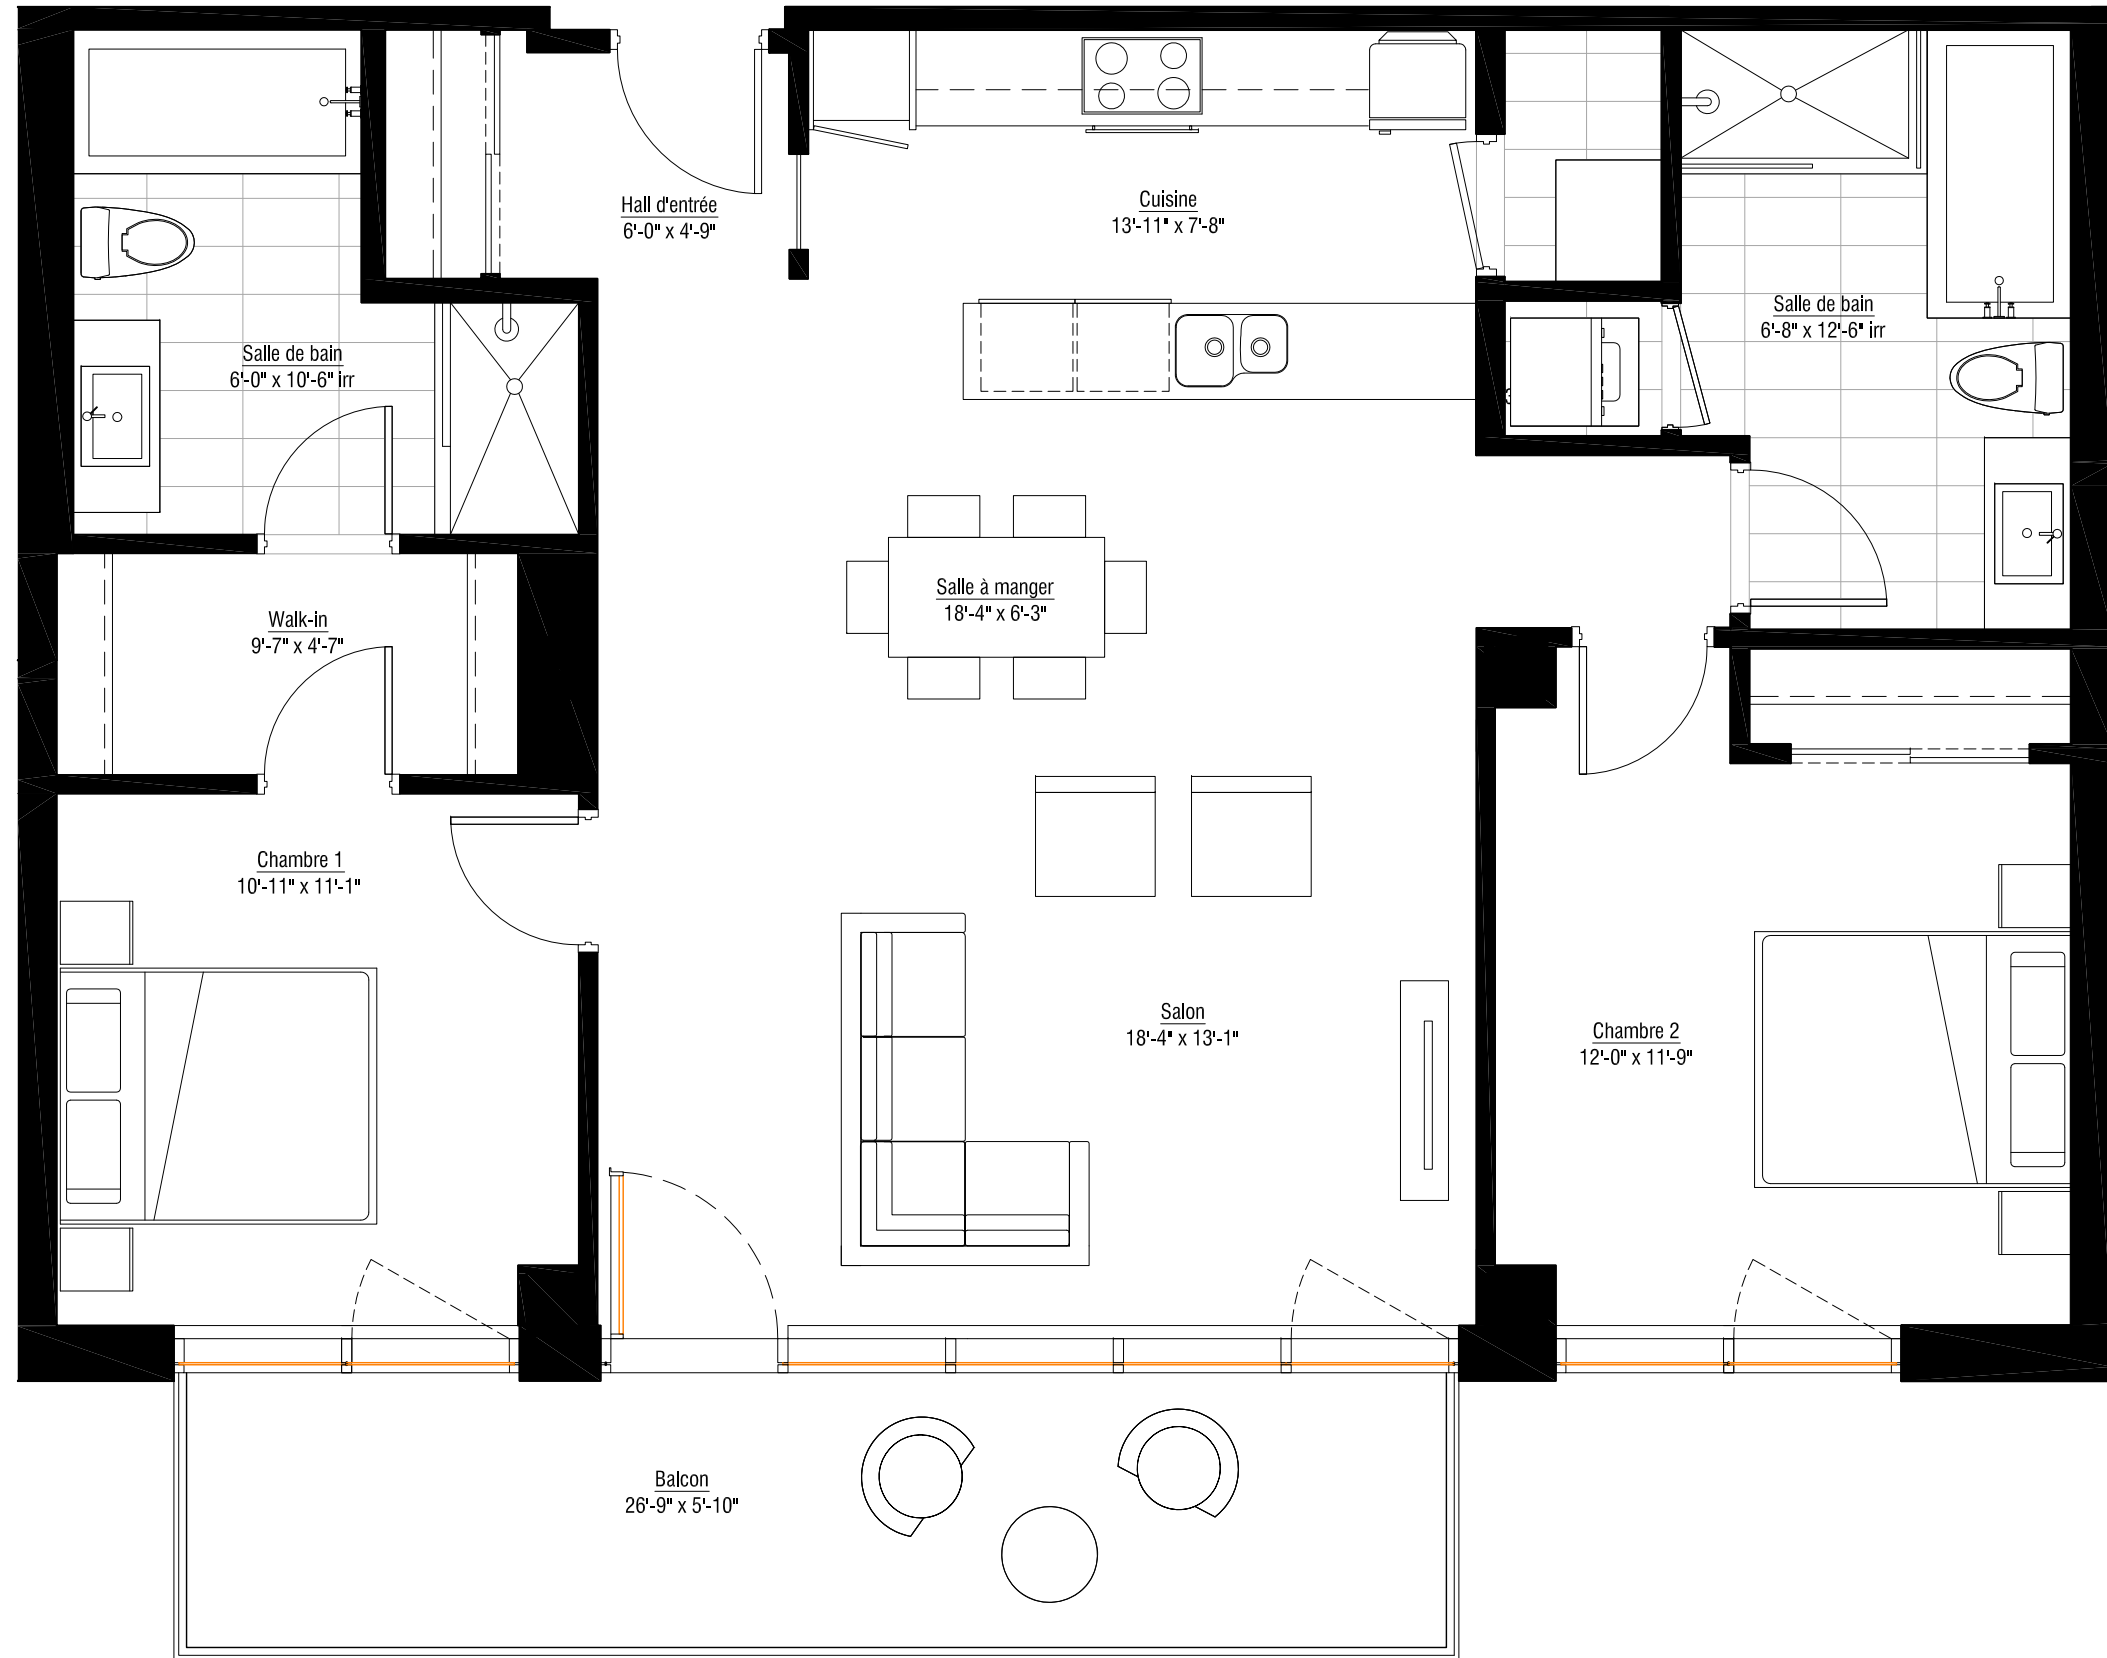

LES PLANS DE VENTE SONT SUJETS À L'APPROBATION DU PROJET PAR LA VILLE DE MONTRÉAL.

Les superficies et dimensions sont approximatives et sujettes à des changements sans préavis  
24 août 2011

Étage	Prix TPS/TVQ INCLUSES