

solano


L'inspiration du fleuve - LA VIE DU VIEUX-MONTRÉAL

ÎLOT G
914


5 1/2 DE 1613 P.C. (150 M.C.)
PLUS BALCON DE 102 P.C.

- Cuisine
- Salon
- Salle à manger
- Salle d'eau
- 3 Chambres
- 2 Salles de bain
- 3 Walk-in

9ième étage

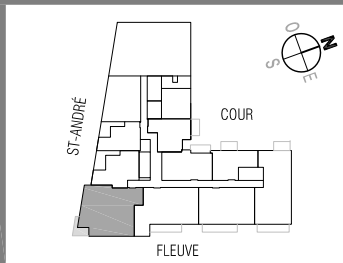

www.lesolano.com

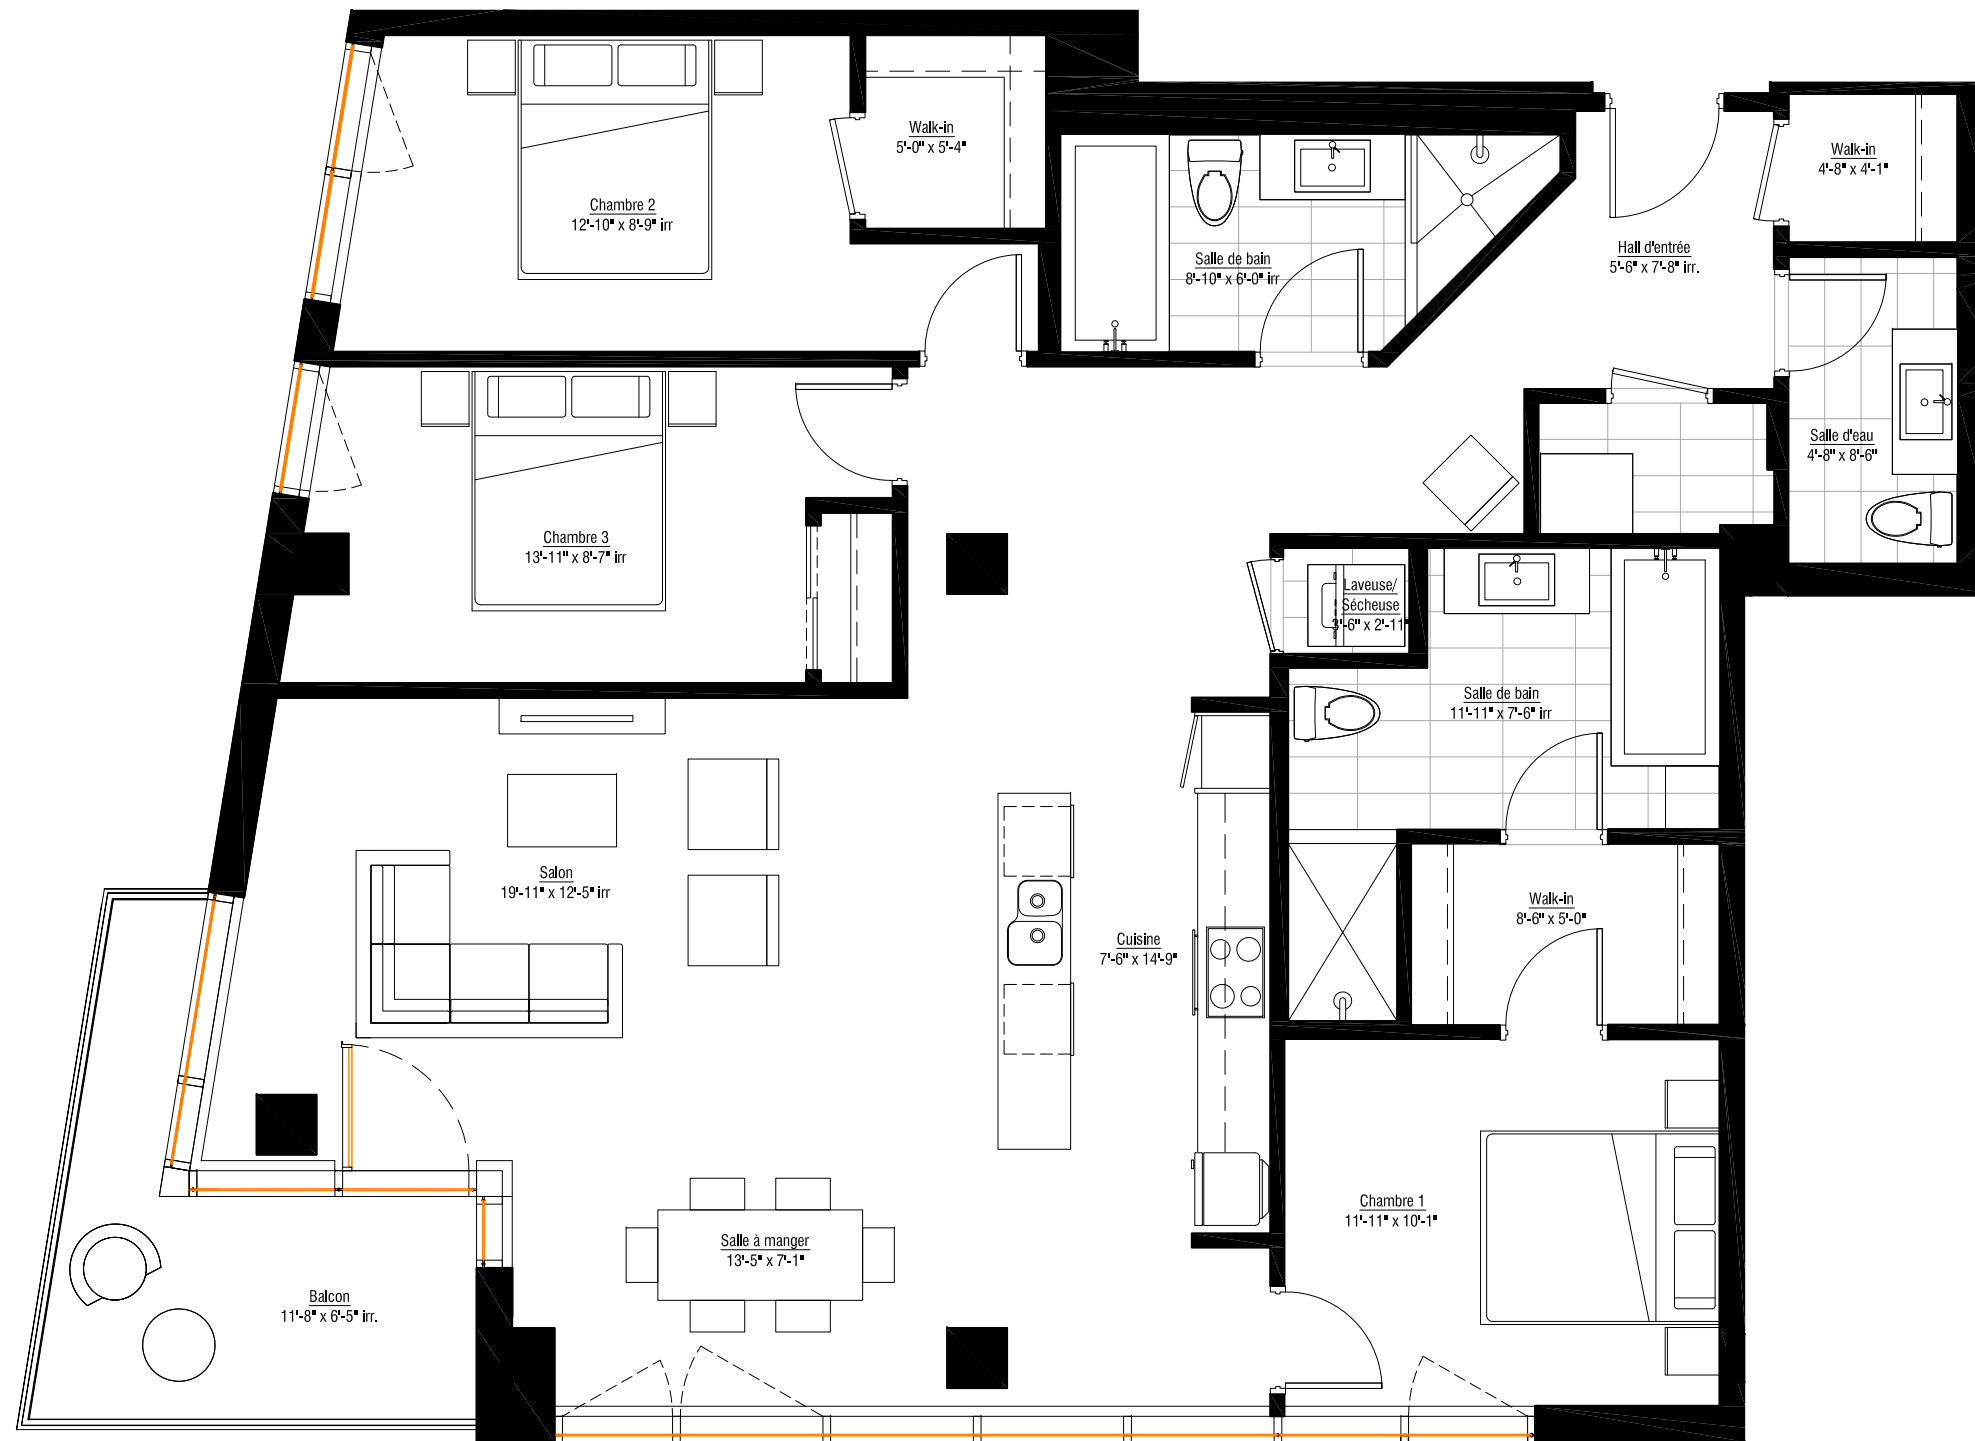

LES PLANS DE VENTE SONT SUJETS À L'APPROBATION DU PROJET PAR LA VILLE DE MONTRÉAL.

Les superficies et dimensions sont approximatives et sujettes à des changements sans préavis
24 août 2011

Étage	Prix TPS/TVQ INCLUSES