

# solano

L'inspiration du fleuve - LA VIE DU VIEUX-MONTRÉAL


ÎLOT G

## 102


3 1/2 DE 642 P.C. ( 60 M.C.)  
PLUS TERRASSE DE 271 P.C.

- Cuisine
- Salon
- Salle à manger
- Salle de lavage/Mécanique
- 1 Chambre
- 1 Salle de bain

Rez-de-Chaussée

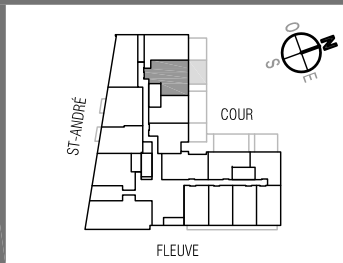

www.lesolano.com

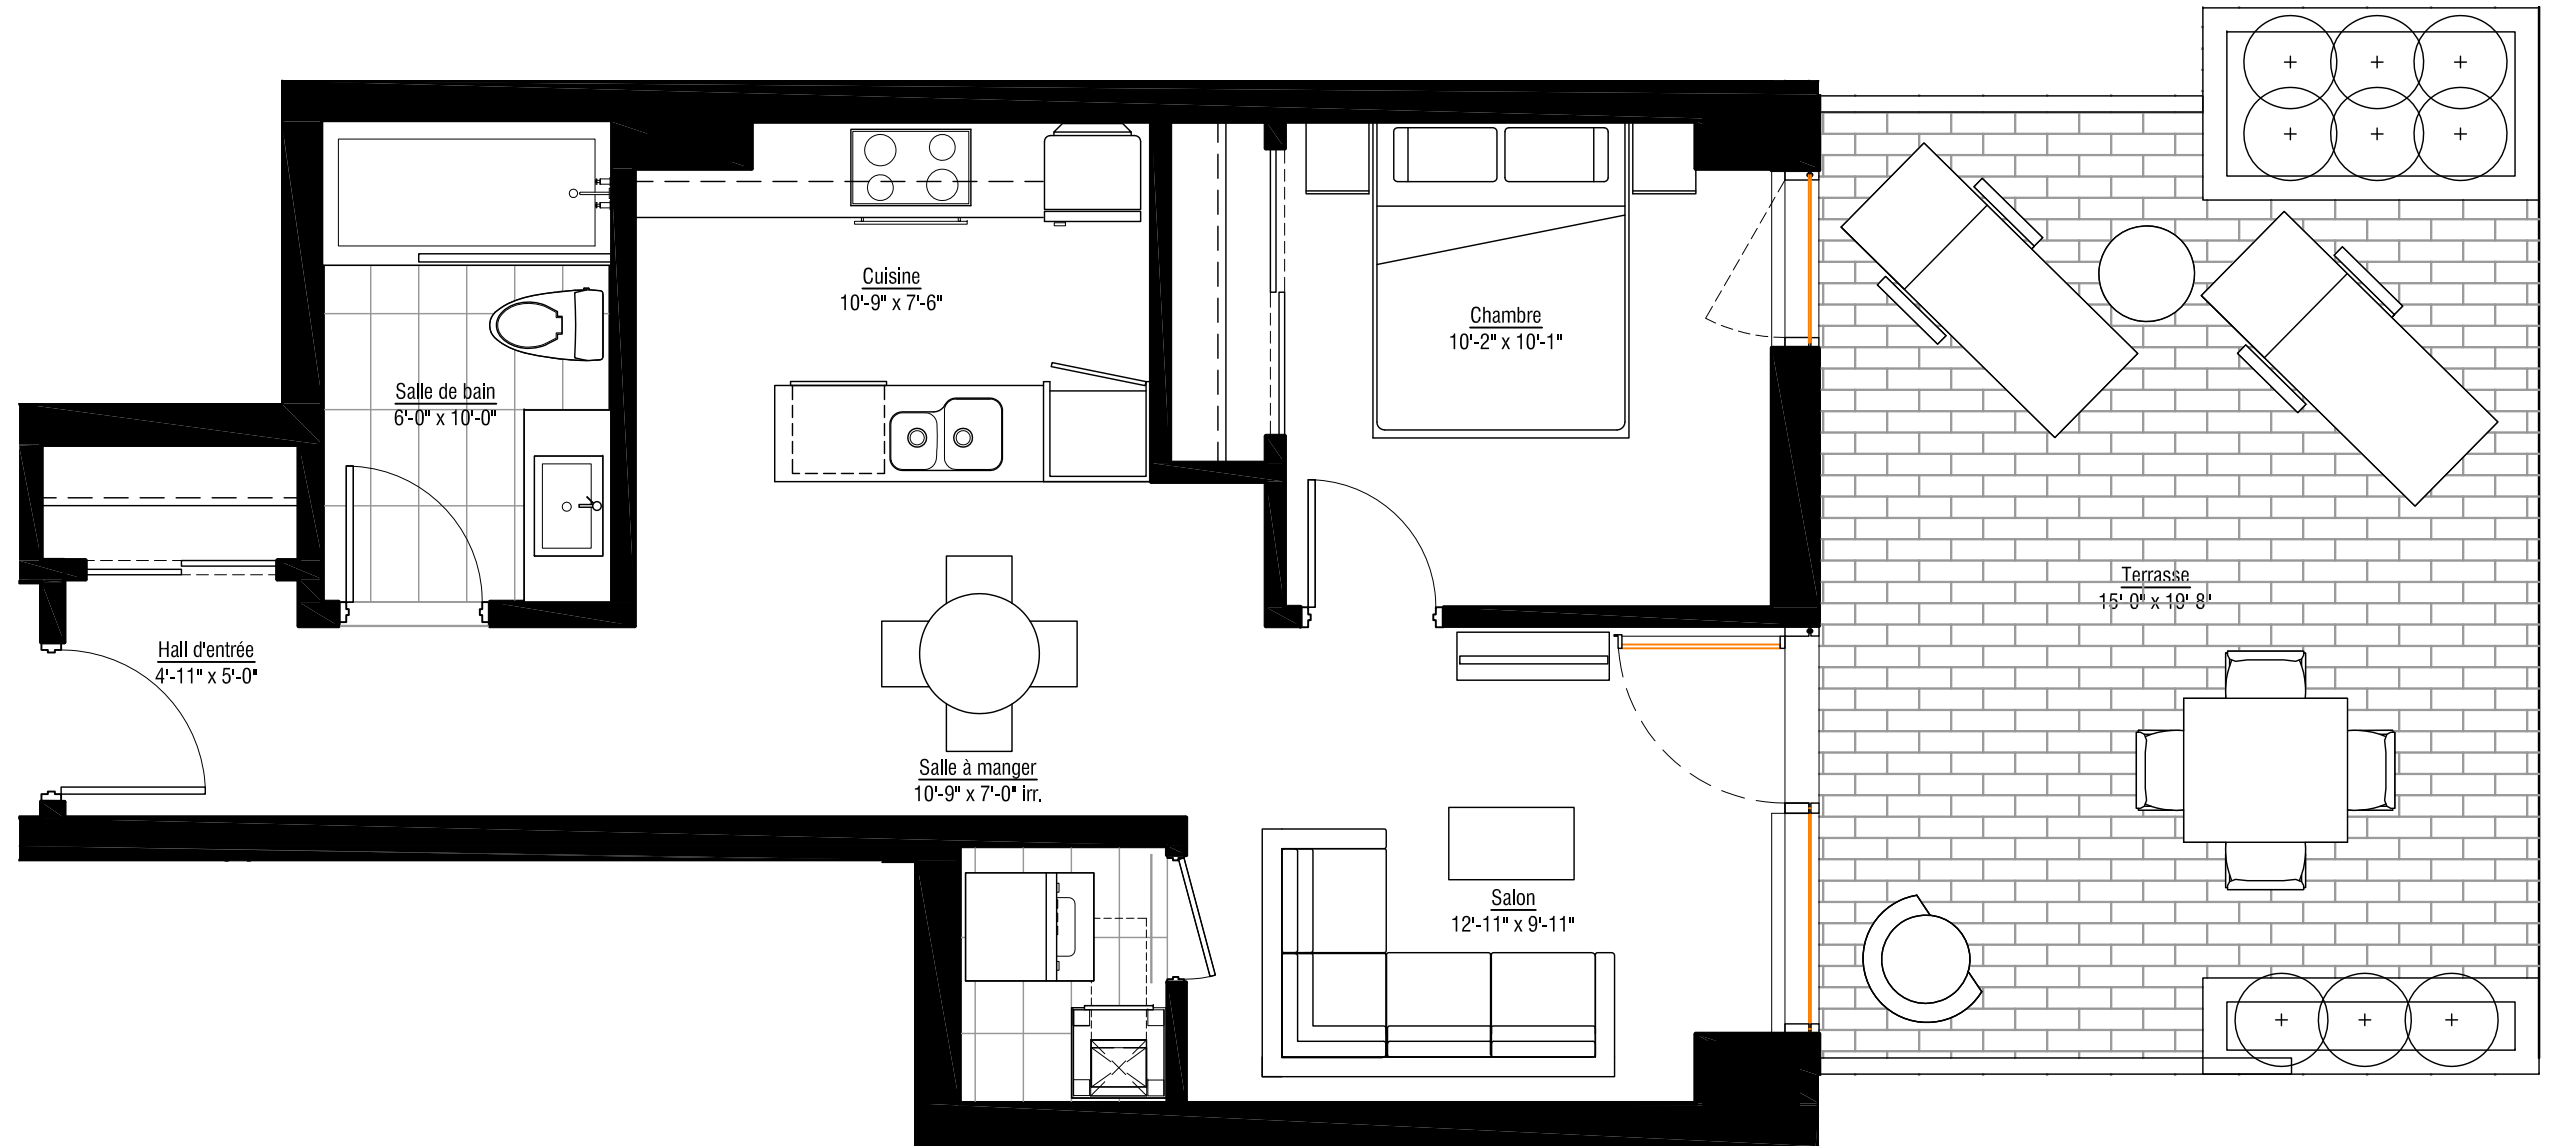

LES PLANS DE VENTE SONT SUJETS À L'APPROBATION DU PROJET PAR LA VILLE DE MONTRÉAL.

Les superficies et dimensions sont approximatives et sujettes à des changements sans préavis  
24 août 2011

Étage	Prix TPS/TVQ INCLUSES