

solano

L'inspiration du fleuve - LA VIE DU VIEUX-MONTRÉAL

ÎLOT G

104

3 1/2 DE 660 P.C. (61 M.C.)
PLUS TERRASSE DE 192 P.C.

Cuisine

Salon


Salle à manger

1 Chambre


1 Salle de bain

1 Walk-in

Rez-de-Chaussée

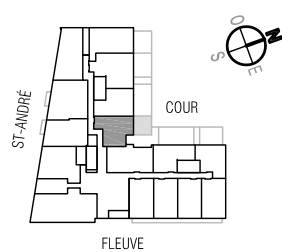

www.lesolano.com

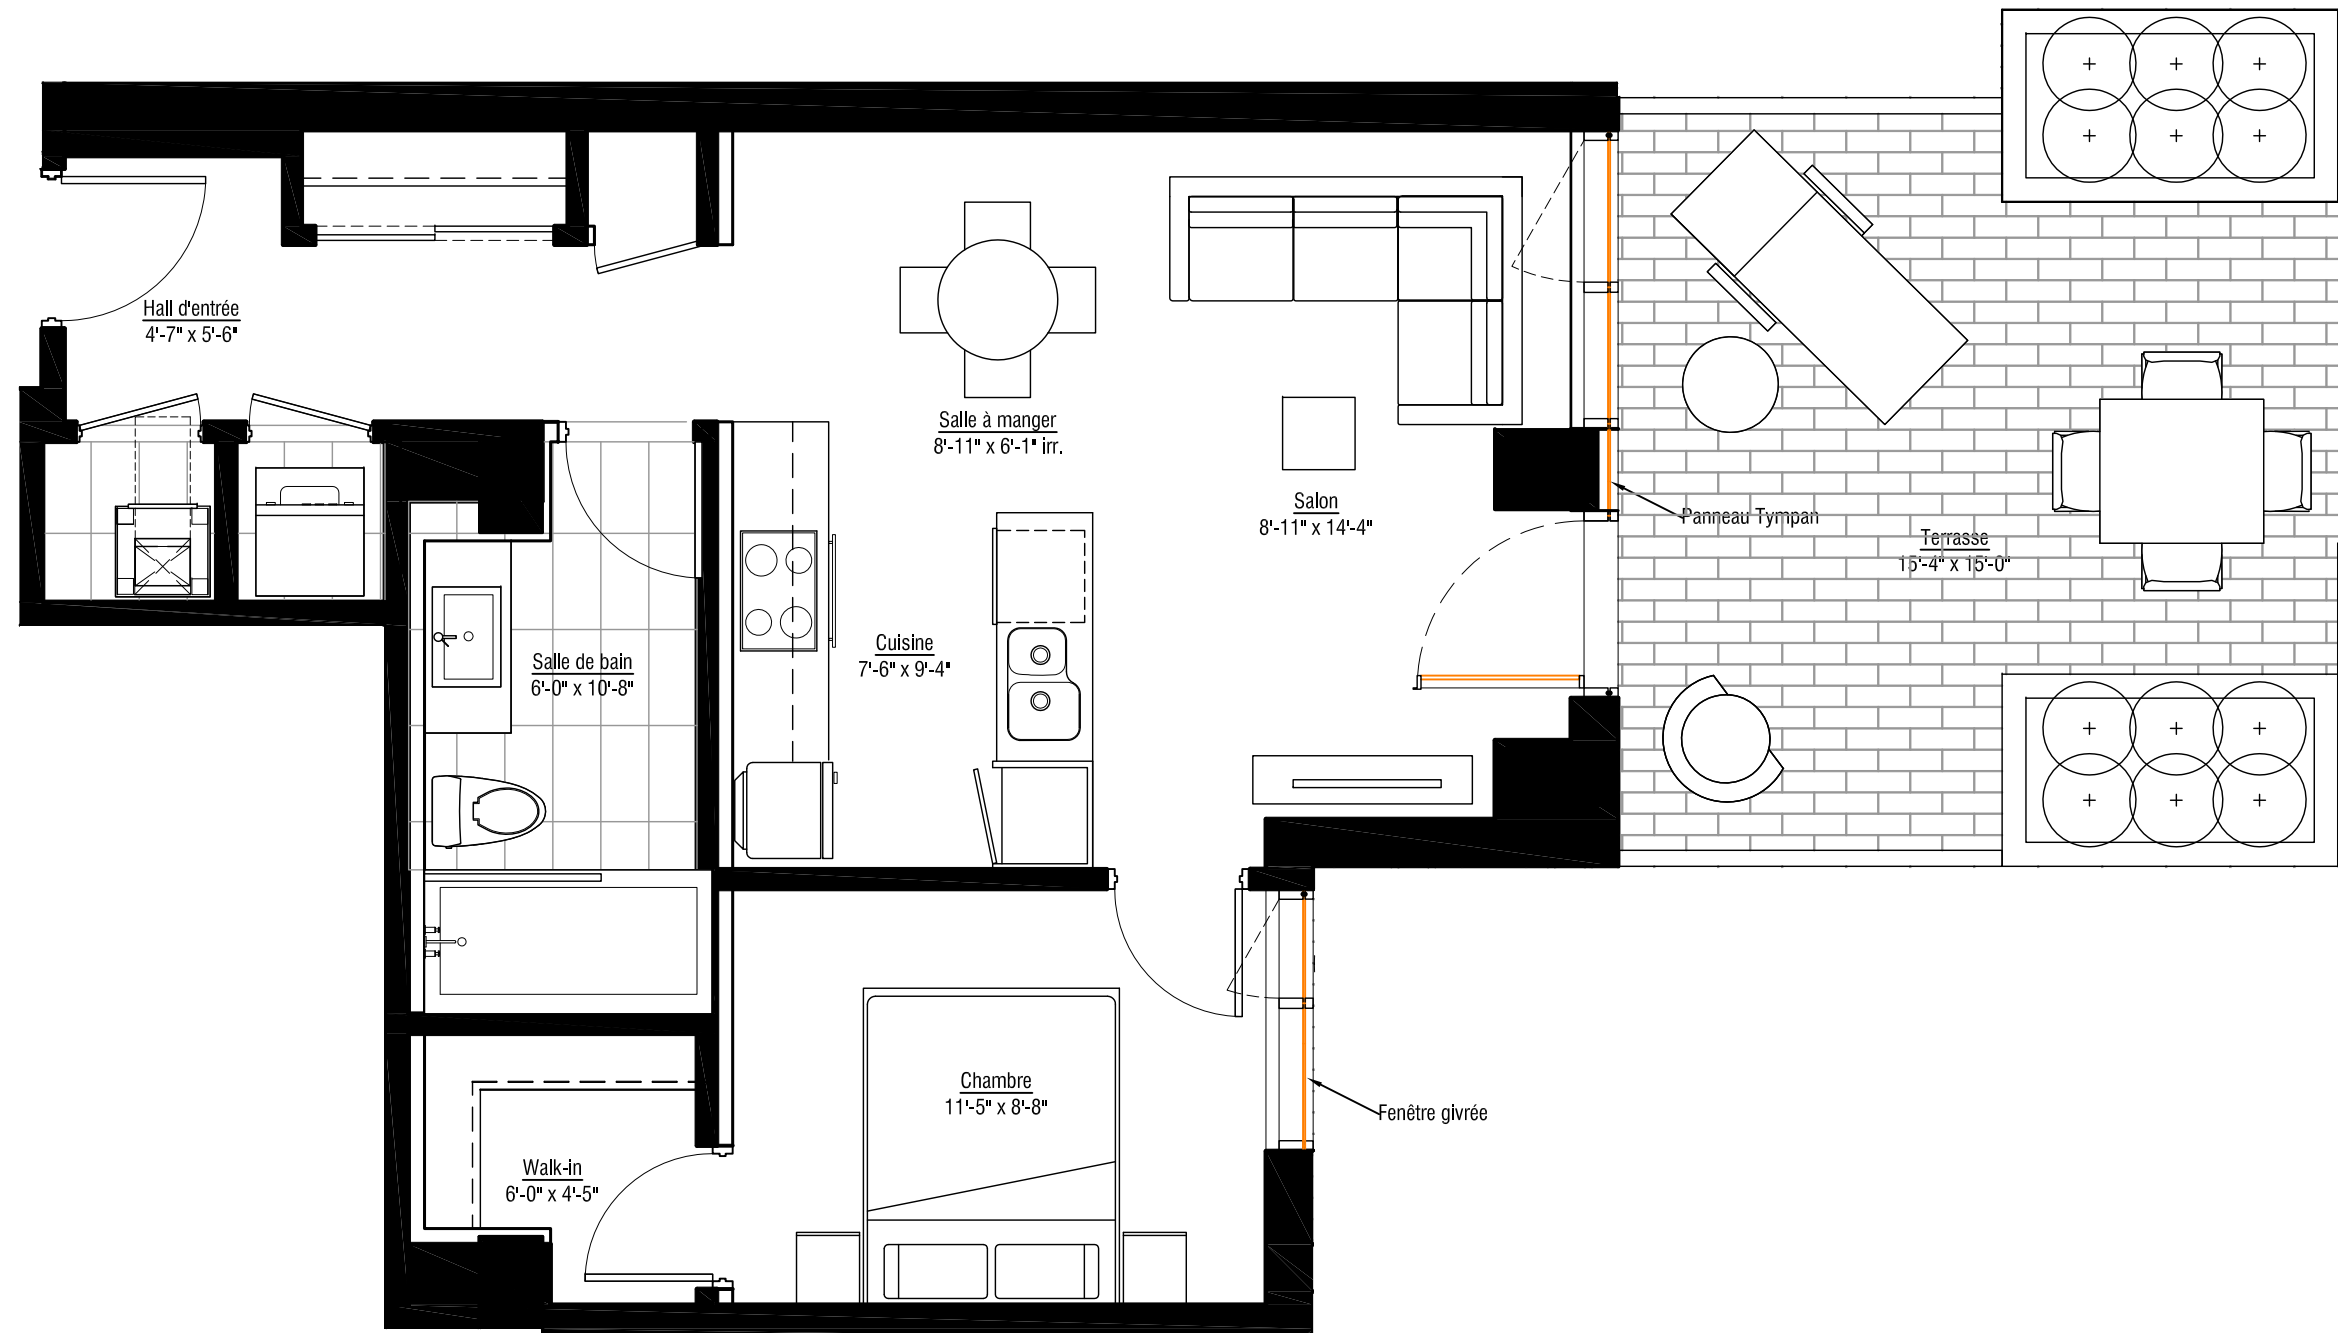

LES PLANS DE VENTE SONT SUJETS À L'APPROBATION DU PROJET PAR LA VILLE DE MONTRÉAL.

Les superficies et dimensions sont approximatives et sujettes à des changements sans préavis
24 août 2011

Étage	Prix TPS/TVQ INCLUSES