

solano

L'inspiration du fleuve - LA VIE DU VIEUX-MONTRÉAL


ÎLOT G

105


4 1/2 DE 833 P.C. (77 M.C.)
PLUS TERRASSE DE 275 P.C.

- Cuisine
- Salon
- Salle à manger
- Salle de lavage/Mécanique
- Boudoir
- 1 Chambre
- 1 Salle de bain
- 1 Walk-in

Rez-de-Chaussée

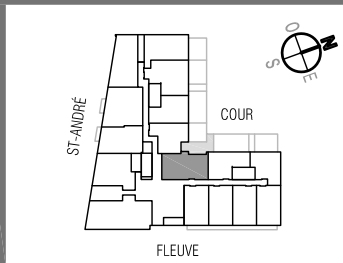

www.lesolano.com

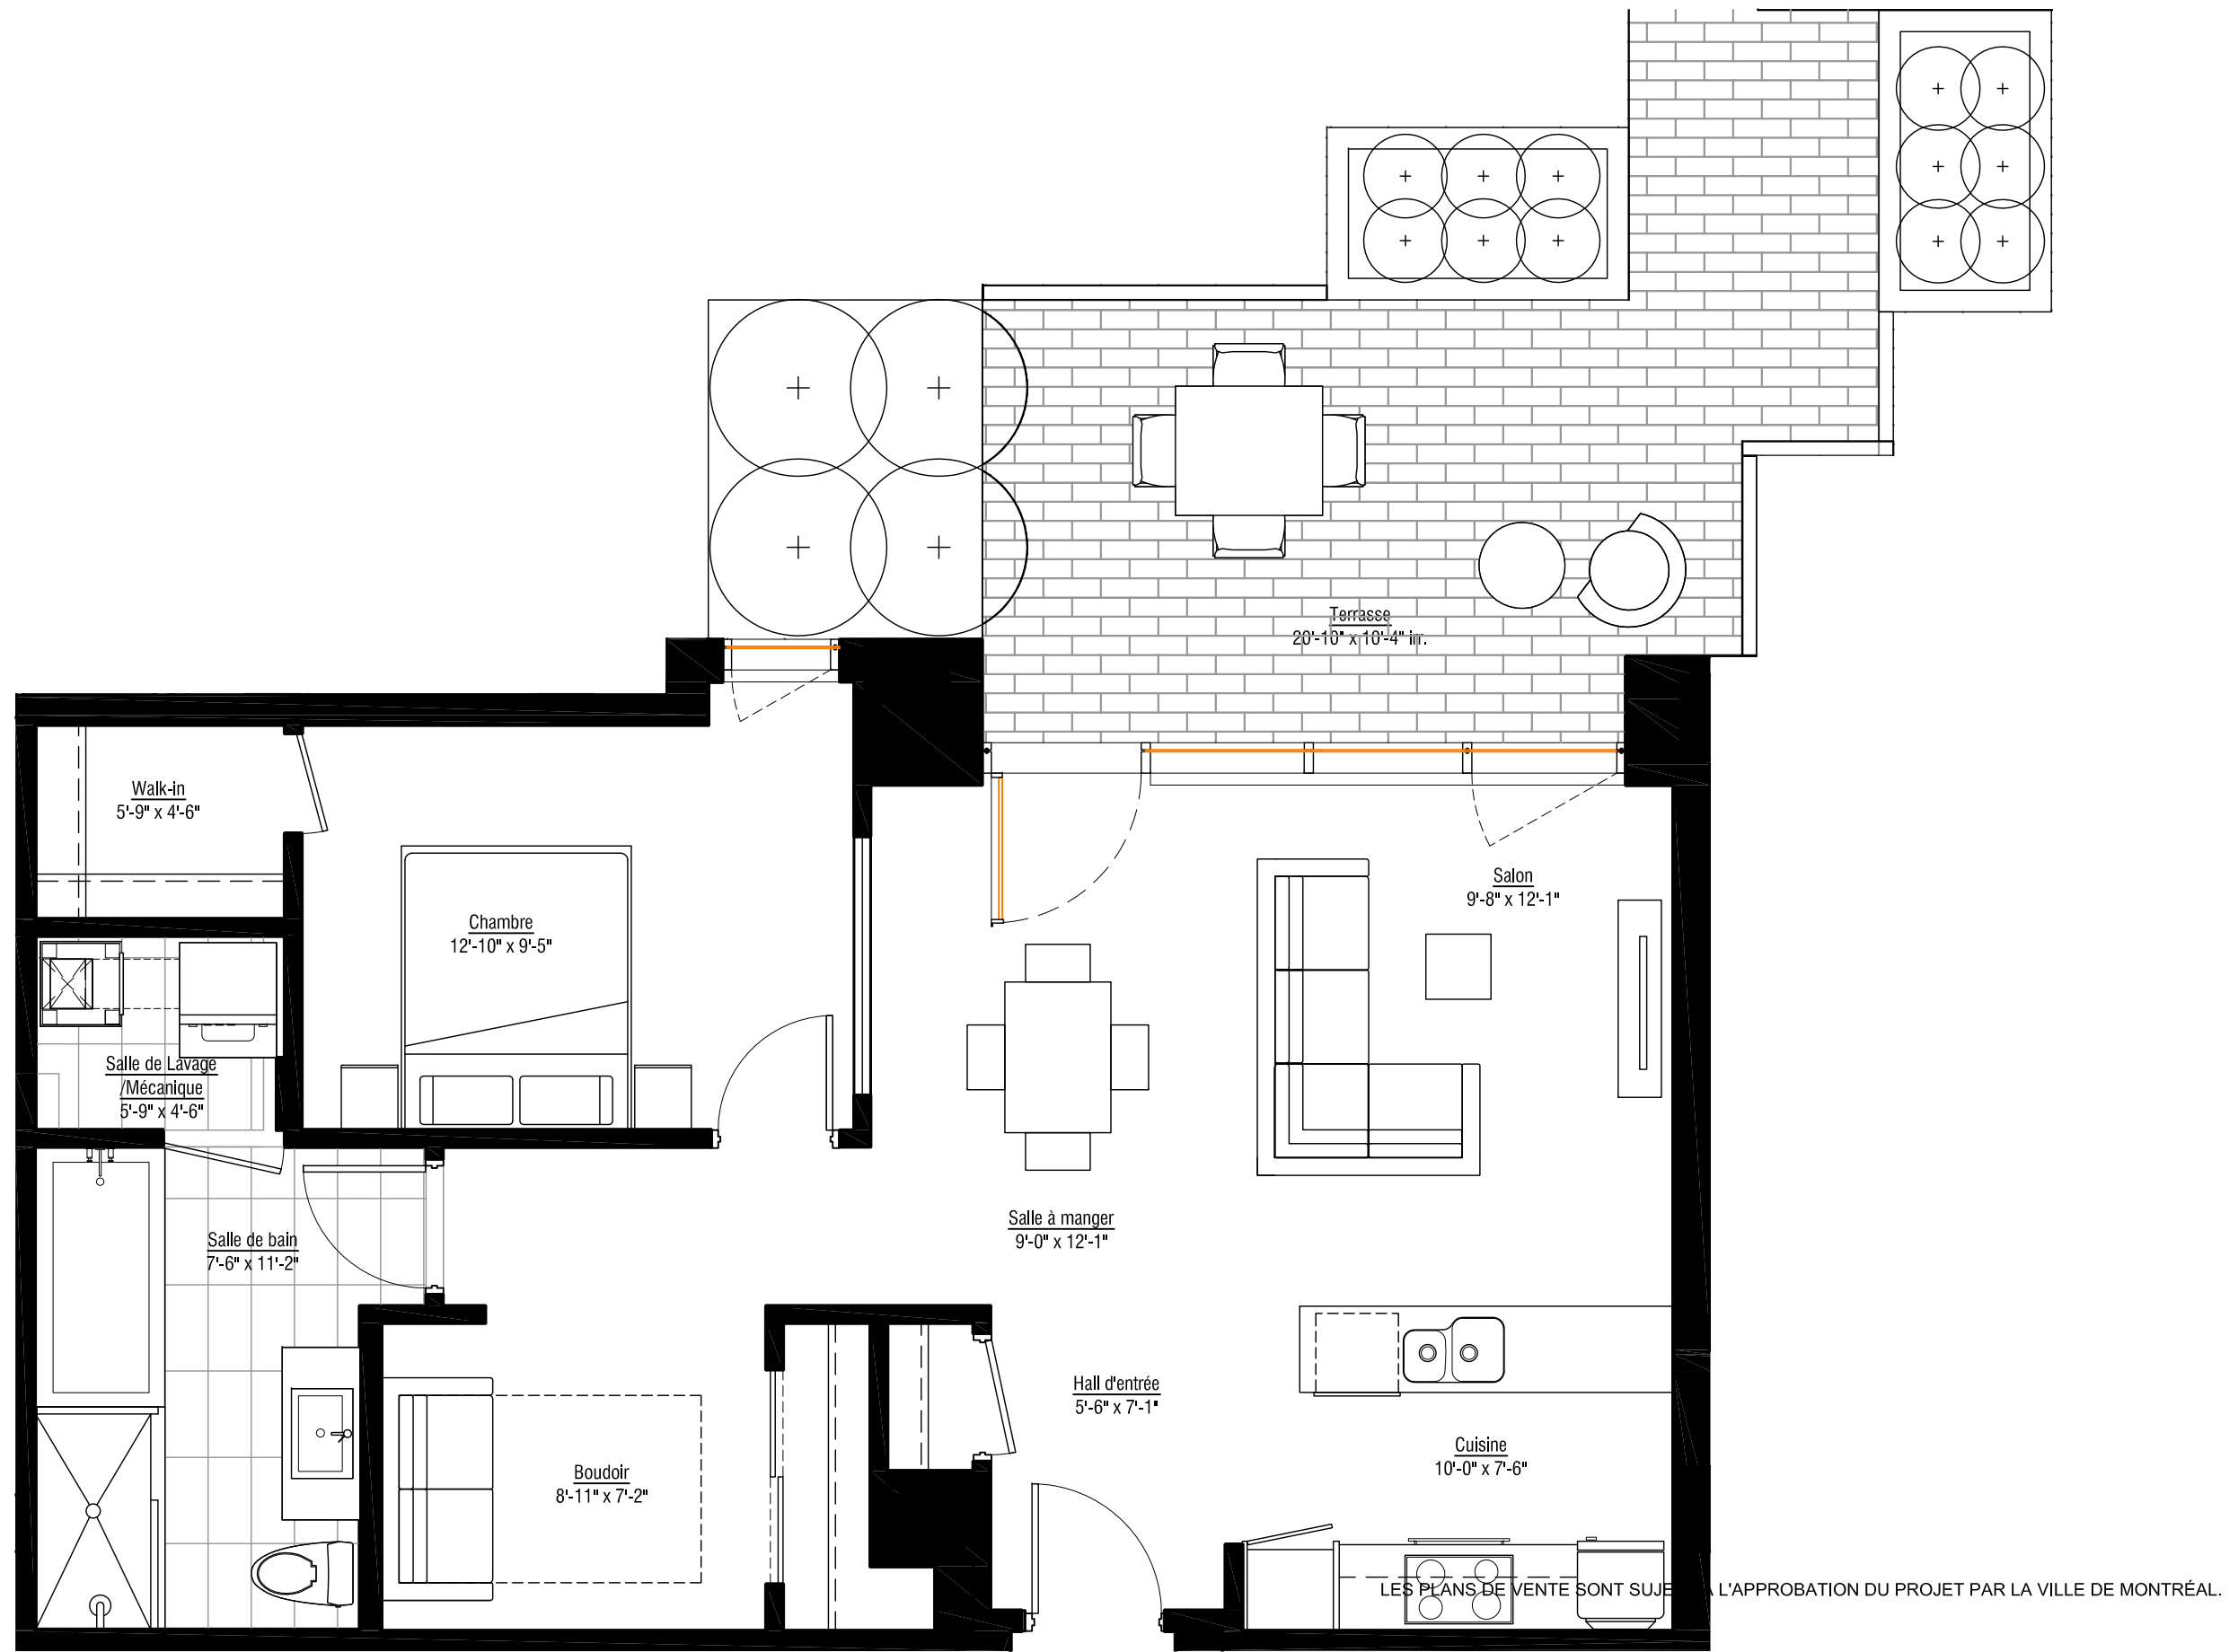

LES PLANS DE VENTE SONT SUJETS À L'APPROBATION DU PROJET PAR LA VILLE DE MONTRÉAL.

Étage	Prix TPS/TVQ INCLUSES

LES PLANS DE VENTE SONT SUJETS À L'APPROBATION DU PROJET PAR LA VILLE DE MONTRÉAL.

Les superficies et dimensions sont approximatives et sujettes à des changements sans préavis
31 août 2011