

solano


L'inspiration du fleuve - LA VIE DU VIEUX-MONTRÉAL

ÎLOT G


106

3 1/2 DE 633 P.C. (59 M.C.)
PLUS TERRASSE DE 400 P.C.

- Cuisine
- Salon
- Salle à manger
- 1 Chambre
- 1 Salle de bain

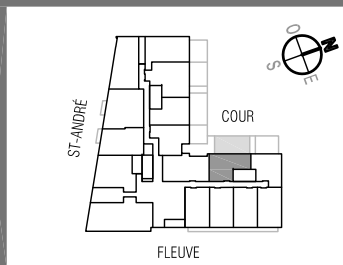

www.lesolano.com

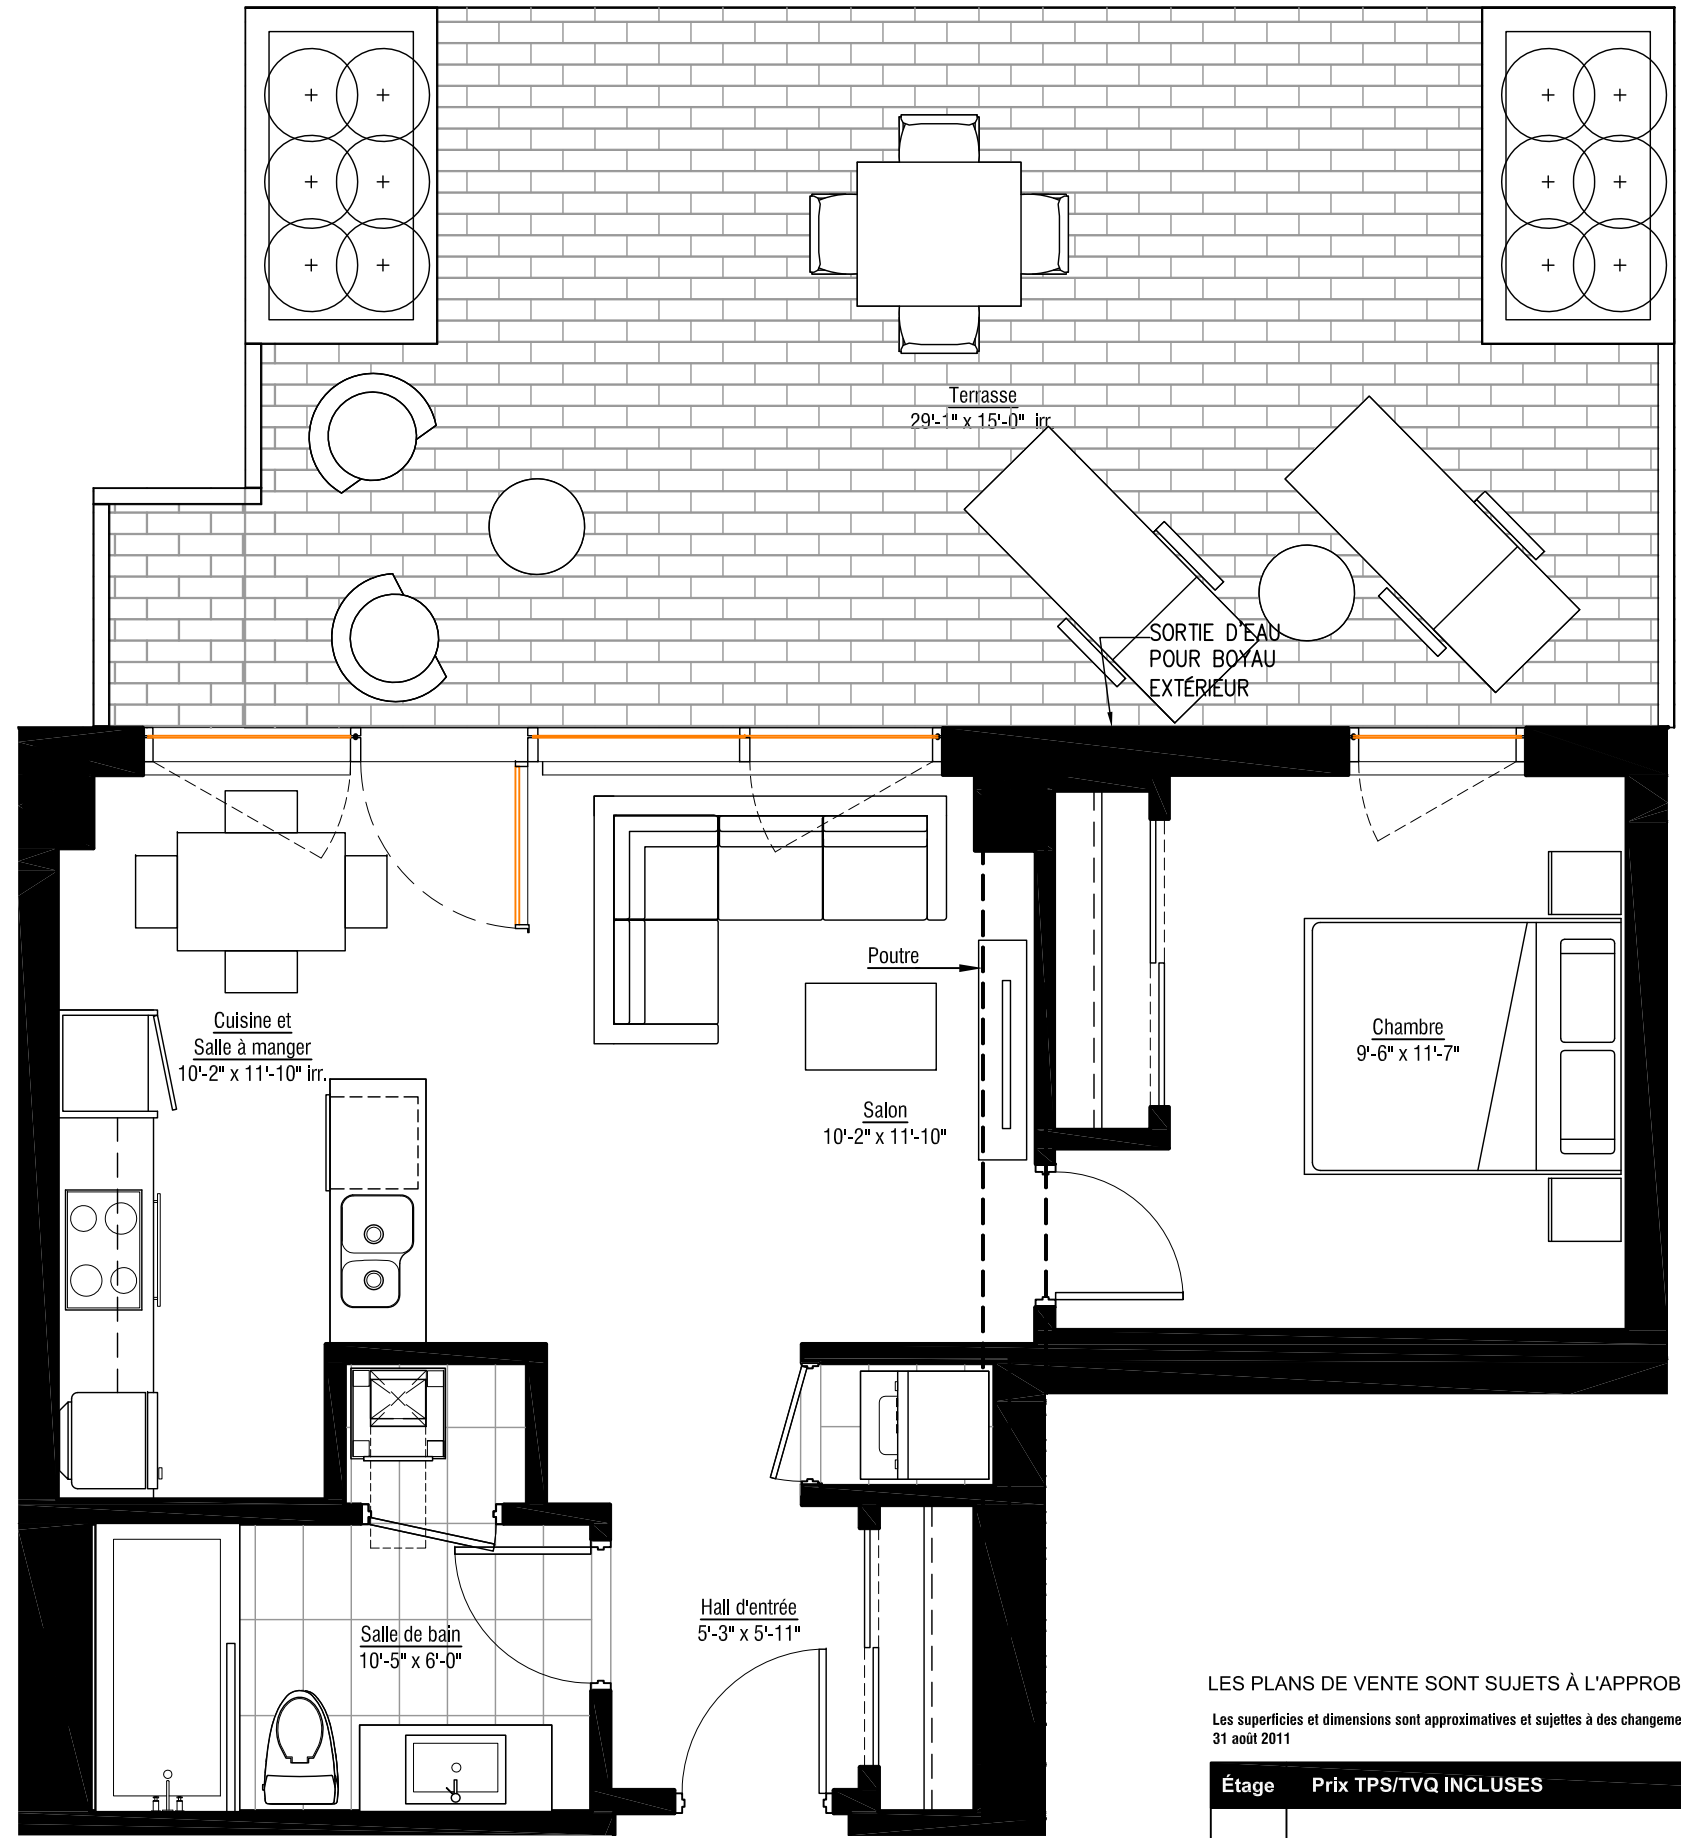

LES PLANS DE VENTE SONT SUJETS À L'APPROBATION DU PROJET PAR LA VILLE DE MONTRÉAL.

Les superficies et dimensions sont approximatives et sujettes à des changements sans préavis
31 août 2011

Étage	Prix TPS/TVQ INCLUSES