

solano

L'inspiration du
fleuve - LA VIE DU
VIEUX-MONTRÉAL

ÎLOT G

107

3 1/2 DE 523 P.C. (48 M.C.)
PLUS TERRASSE DE 261 P.C.

Cuisine


Salon

Salle à manger


1 Chambre

1 Salle de bain

Rez-de-Chaussée

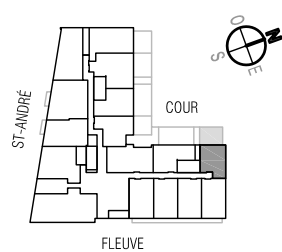

www.lesolano.com

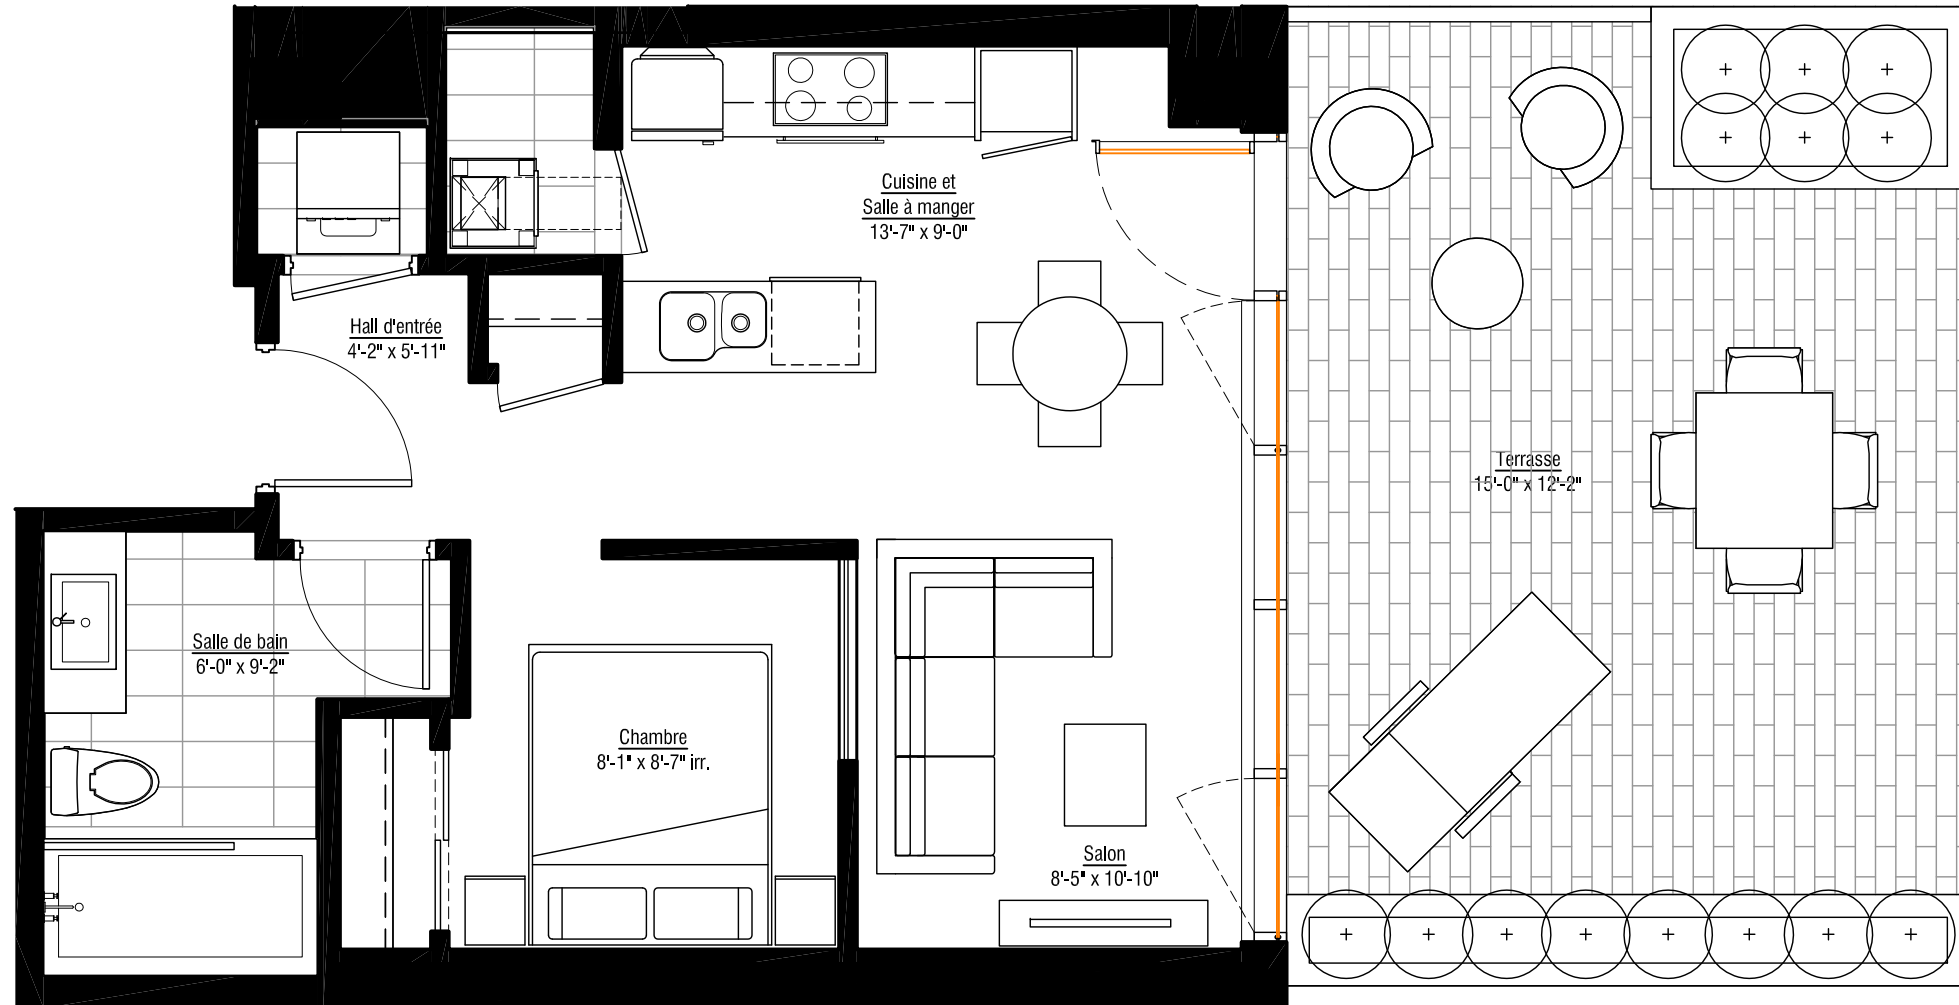

LES PLANS DE VENTE SONT SUJETS À L'APPROBATION DU PROJET PAR LA VILLE DE MONTRÉAL.

Les superficies et dimensions sont approximatives et sujettes à des changements sans préavis
31 août 2011

Étage	Prix TPS/TVQ INCLUSES