


SOLARNO

*Douceur
urbaine.*
VIEUX-MONTREAL

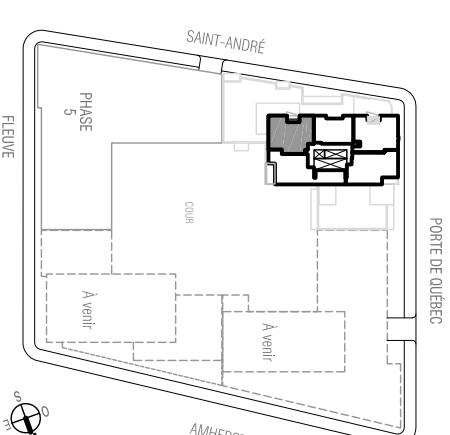

ÎLOT G2 - Phase VI

1104-1304

4 1/2 DE 1216 P.C. BÂTIS (113 M.C.)

PLUS BALCON DE 88 P.C.

- Cuisine
- Salon
- Salle à manger
- Salle de lavage
- 2 Chambres
- 2 Salles de bain

ÉTAGE


PRIX TRISTVA Incluses

TAXES MUN./SOL. (S)

FRAIS DE CONDO (F. inclu)

STATIONNEMENT SOUTERRAIN Inclus
RANGEMENT AU SOUS-SOL Inclus
OPTION STATIONNEMENT SOUTERRAIN TRISTVA Incluses

www.lesolarno.com

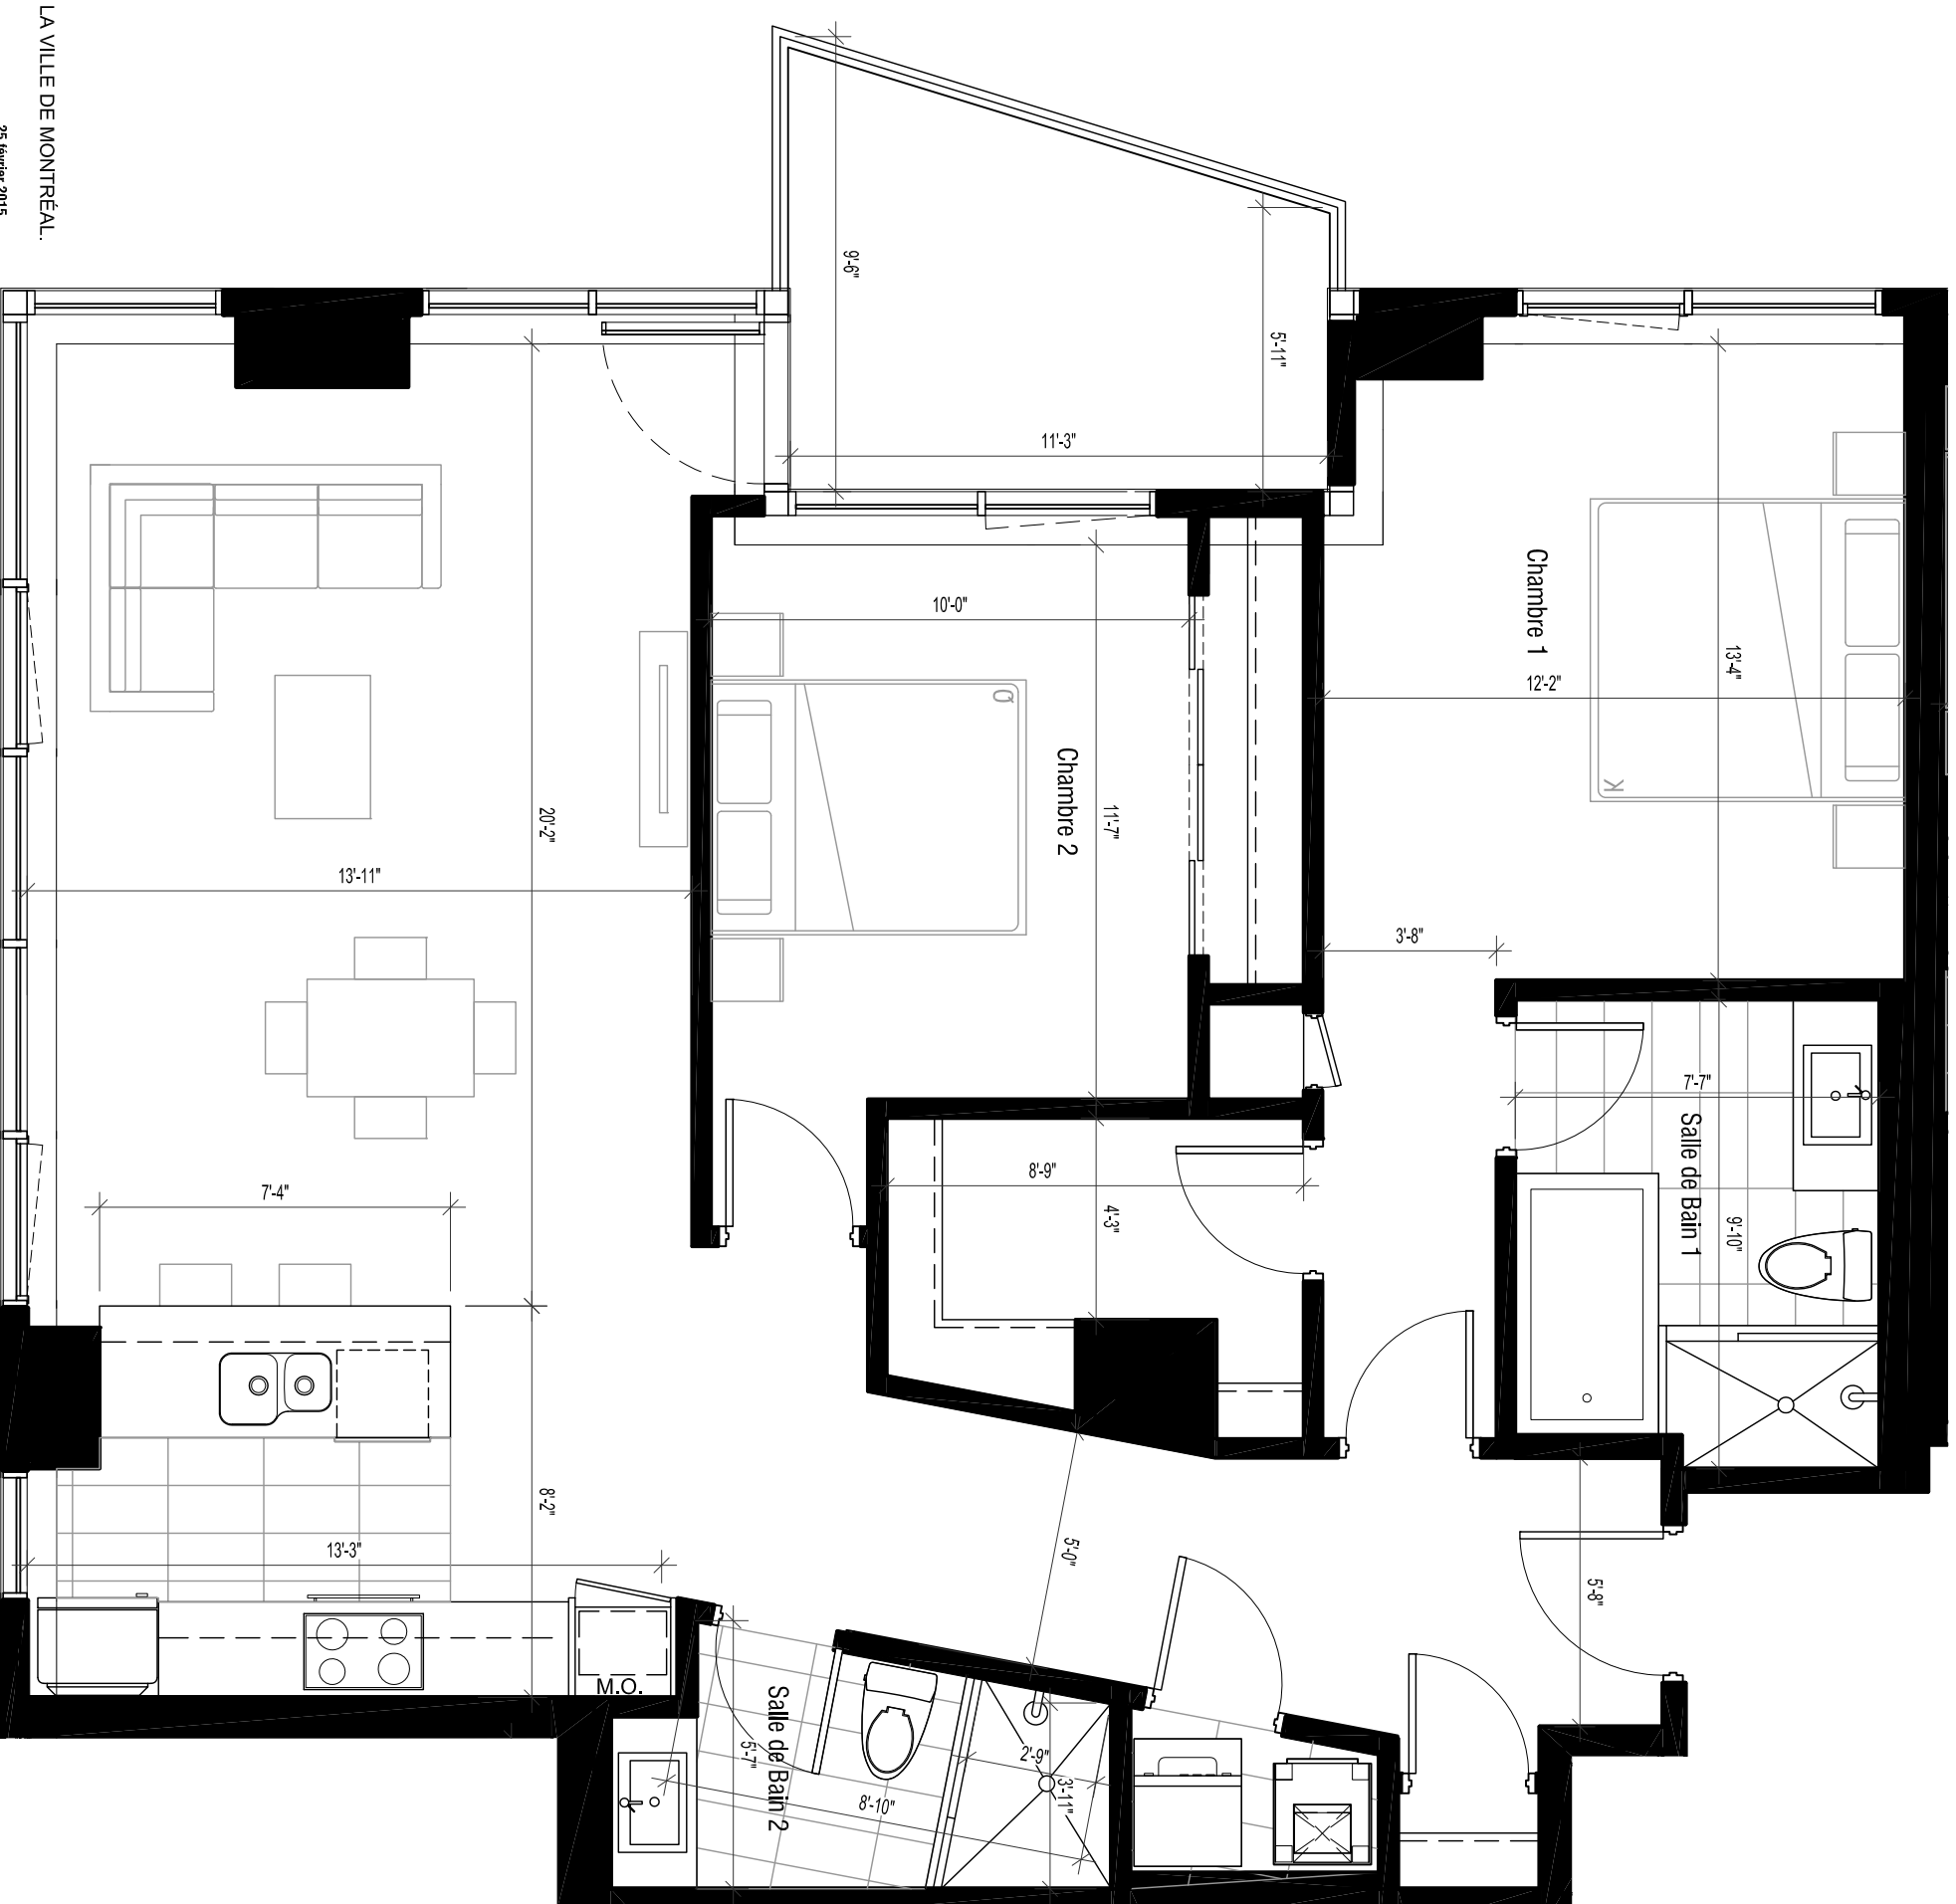

LES PLANS DE VENTE SONT SUJETS À L'APPROBATION DU PROJET PAR LA VILLE DE MONTRÉAL.

Les superficies et dimensions sont approximatives et sujettes à des changements sans préavis

Échelle: 1/4" = 1'-0"

25 février 2015