
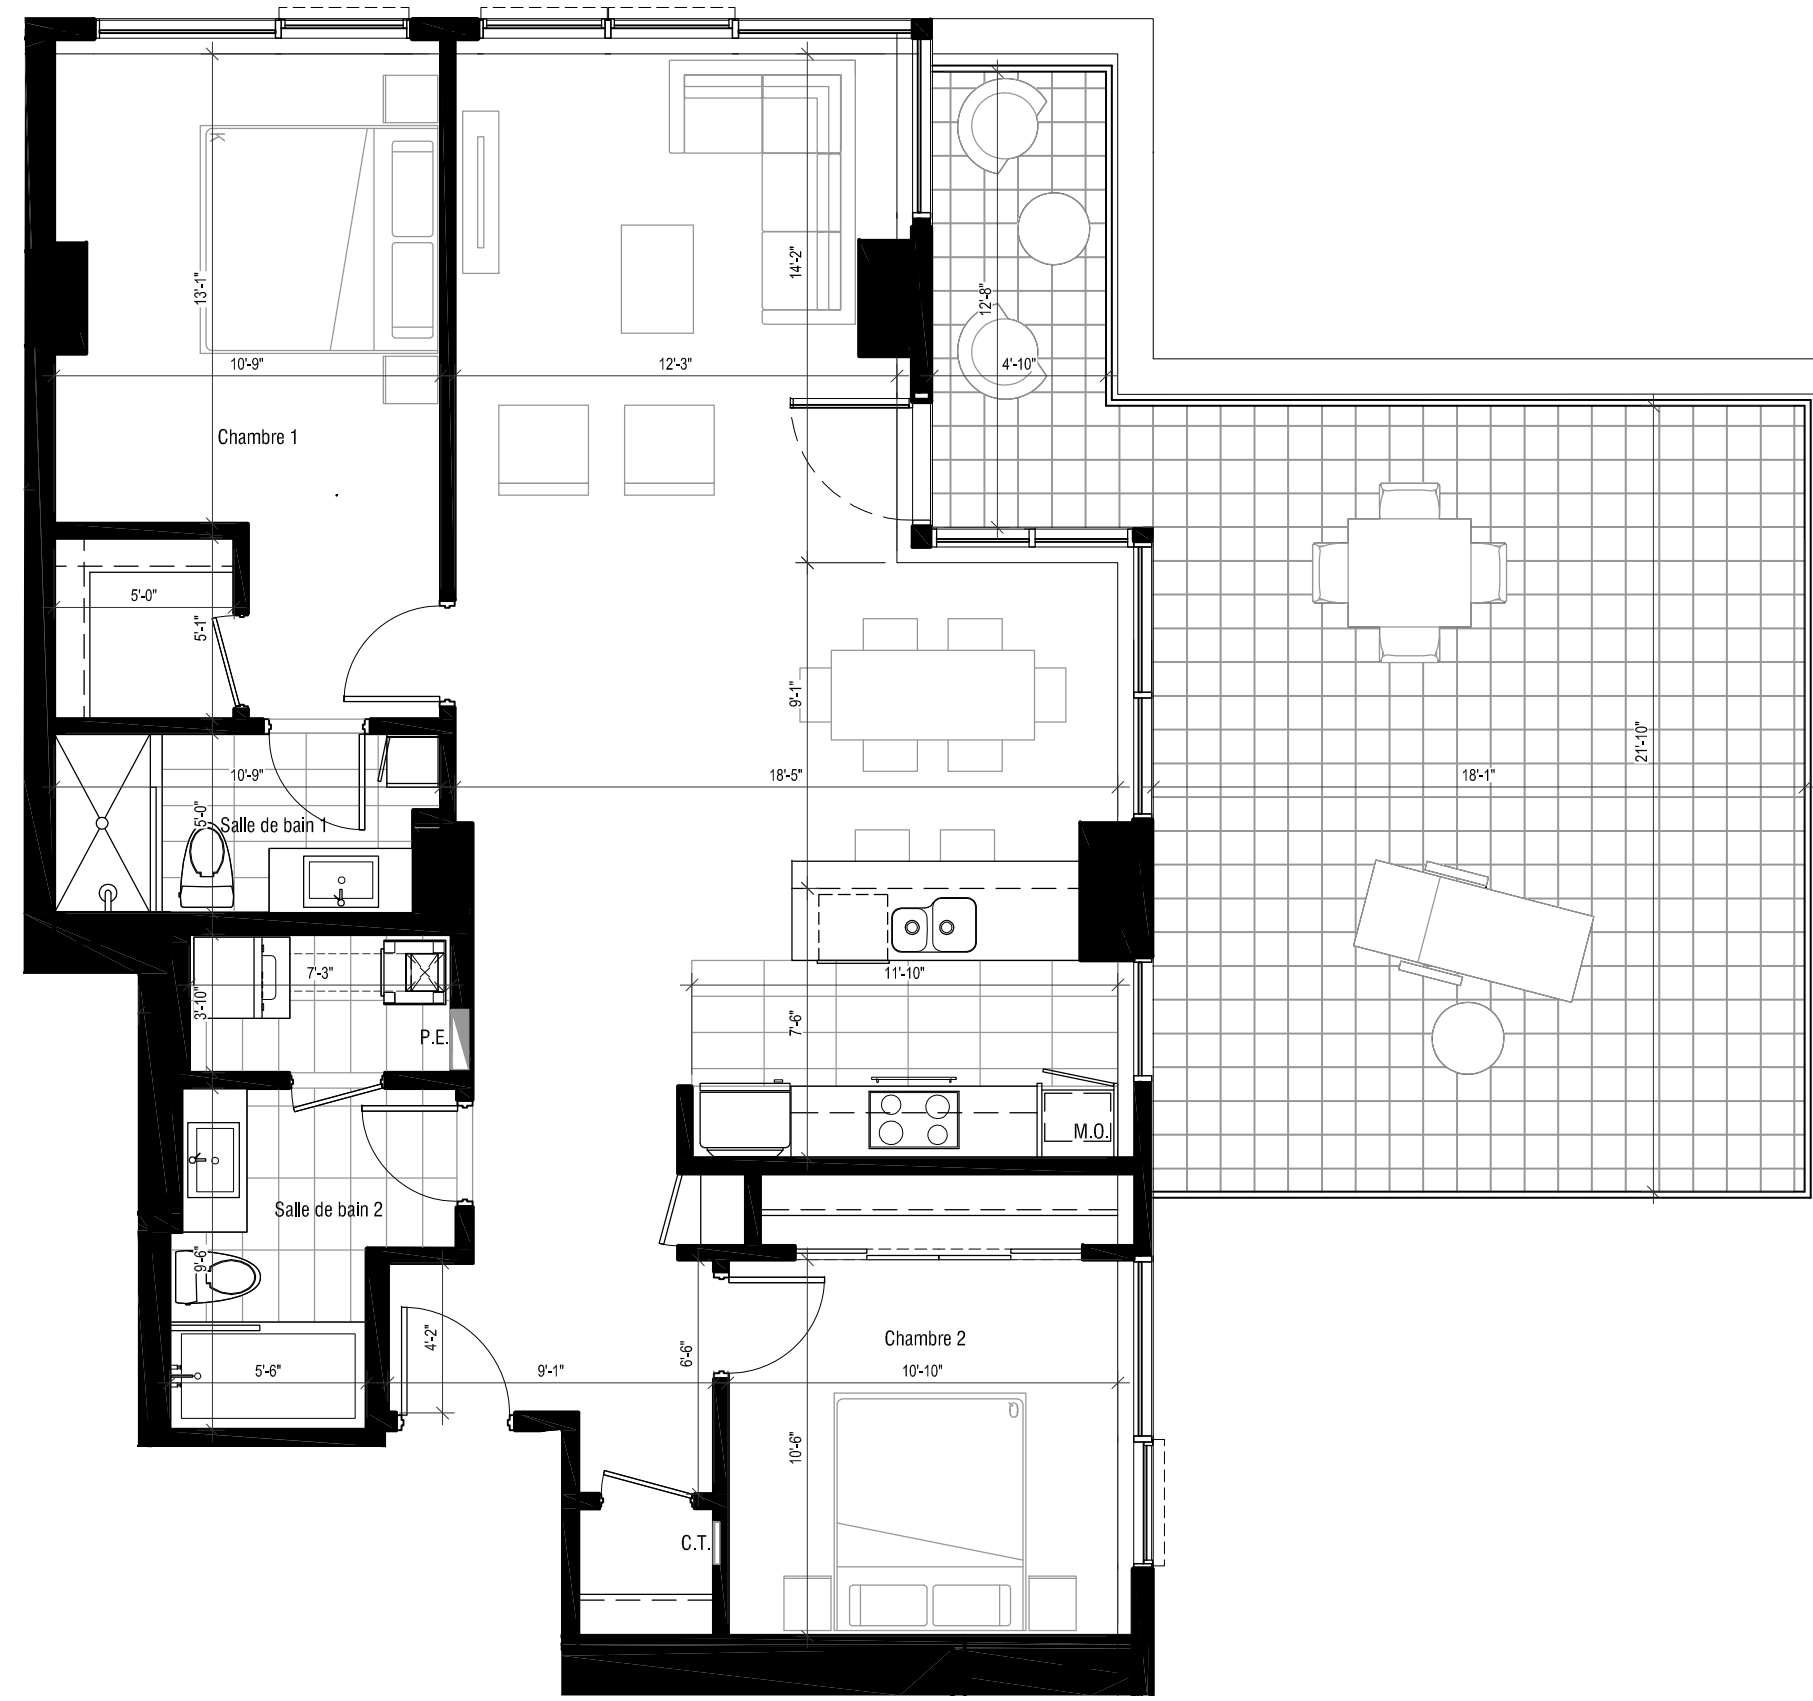


solano

Douceur urbaine.
VIEUX-MONTRÉAL

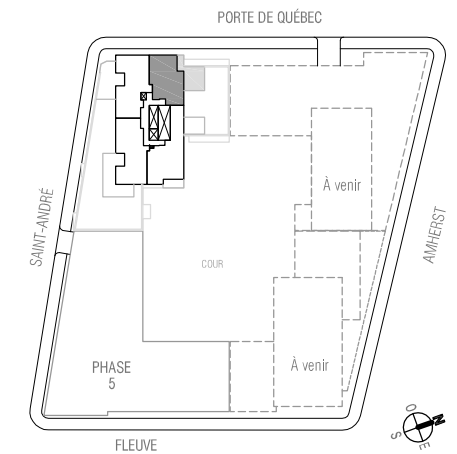

ÎLOT G2 - Phase VI

1002

4 1/2 DE 1197 P.C. BÂTIS (111 M.C.)
PLUS TERRASSE DE 460 P.C.

- Cuisine
- Salon
- Salle à manger
- Salle de lavage
- 2 Chambres
- 2 Salles de bain
- 1 Walk-in

ÉTAGE	
PRIX TPS/TVQ incluses	
TAXES MUN./SCOL. (±)	
FRAIS DE CONDO (± / mois)	
STATIONNEMENT SOUTERRAIN	Inclus <input type="checkbox"/>
RANGEMENT AU SOUS-SOL	Inclus <input type="checkbox"/>
OPTION STATIONNEMENT SOUTERRAIN	TPS/TVQ incluses

www.lesolano.com