


solano

*Douceur
urbaine.*
VIEUX-MONTRÉAL

PORTE DE QUÉBEC

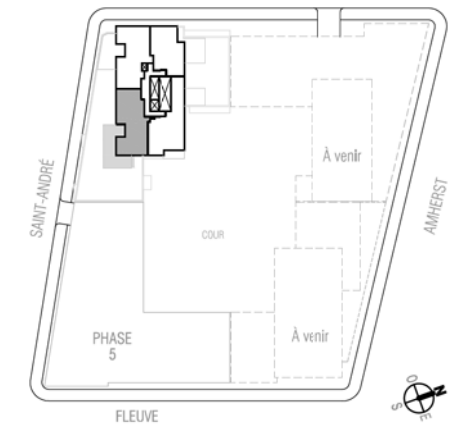

ÎLOT G2 - Phase VI

1004

5 1/2 DE 1852 P.C. BÂTIS (172 M.C.)

PLUS TERRASSE DE 594 P.C.

- Cuisine
- Salon
- Salle à manger
- 3 Chambres
- 2 Salles de bain
- 2 Walk-in

ÉTAGE

PRIX TPS/TVQ Incluses

TAXES MUN./SCOL. (±)

FRAIS DE CONDO (± / mois)


STATIONNEMENT SOUTERRAIN Inklus

RANGEMENT AU SOUS-SOL Inklus

OPTION STATIONNEMENT SOUTERRAIN TPS/TVQ Inklus

www.lesolano.com

10 avril 2014

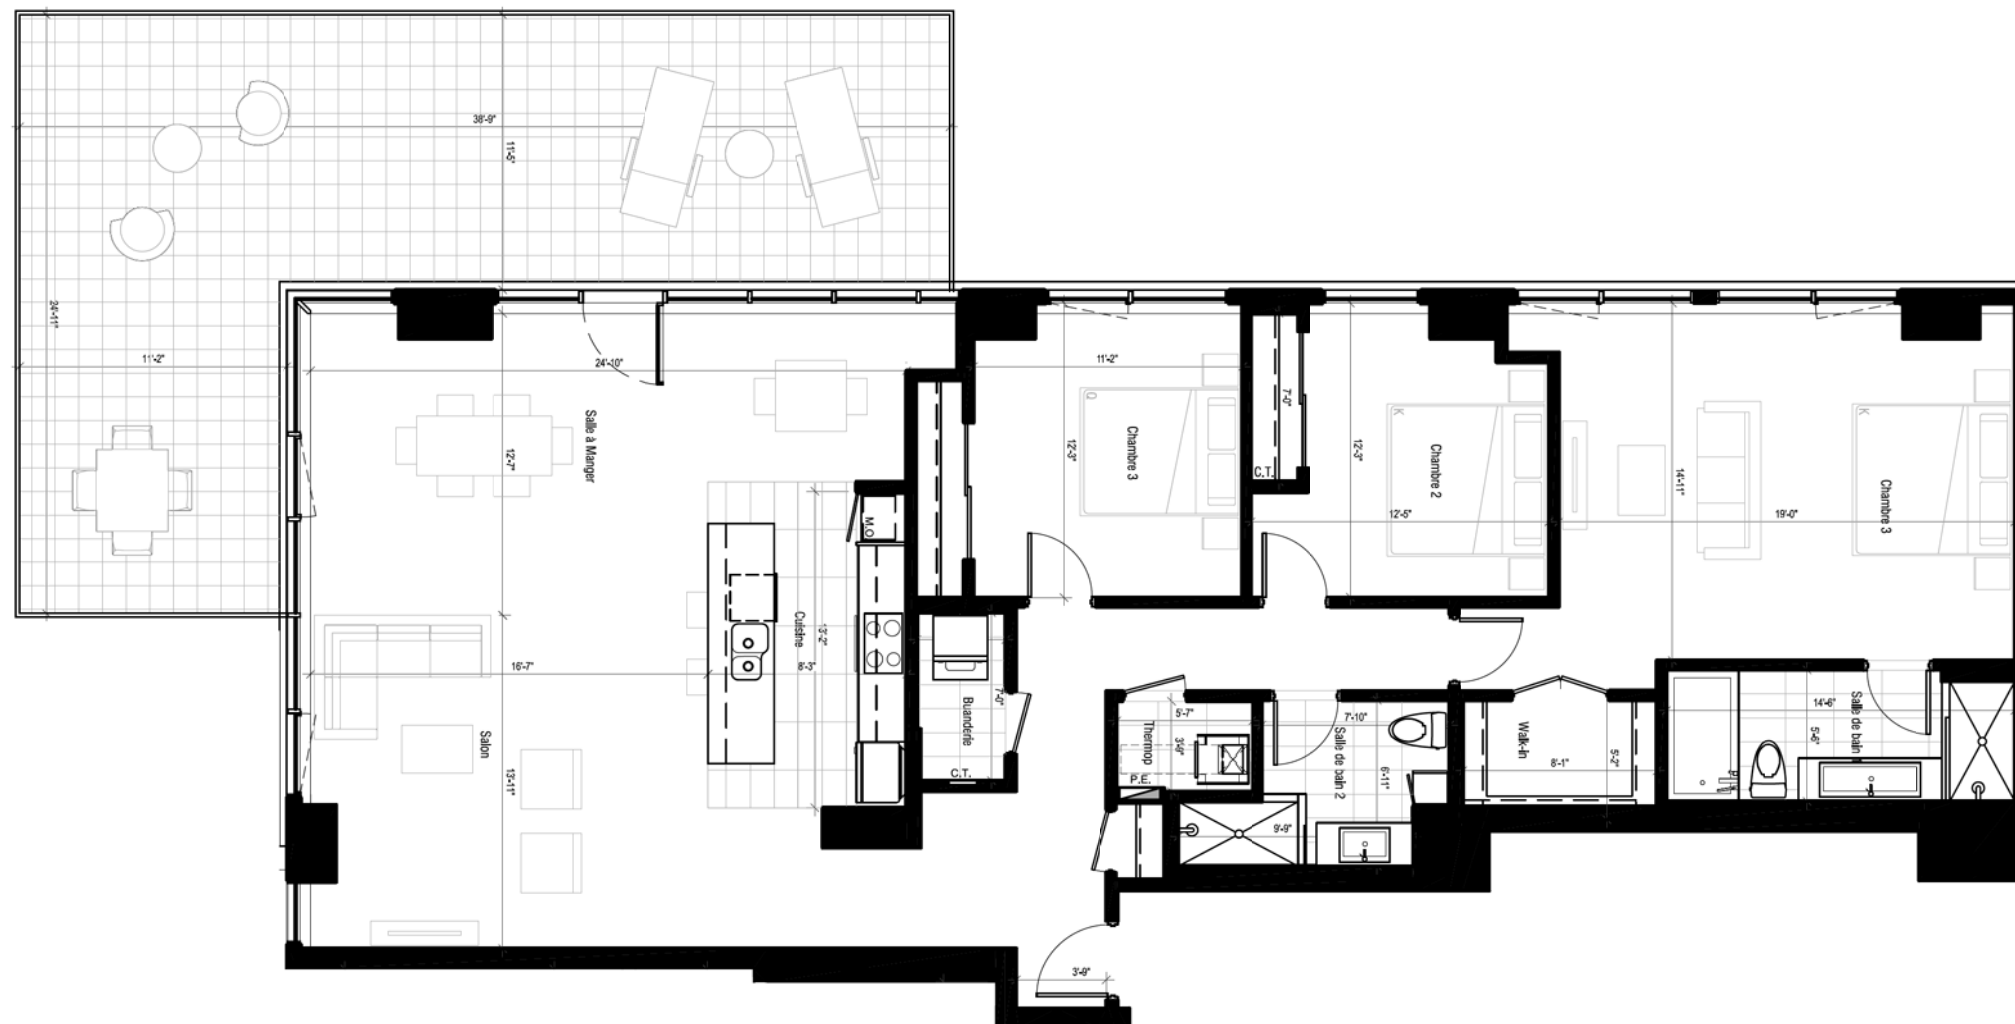

LES PLANS DE VENTE SONT SUJETS À L'APPROBATION DU PROJET PAR LA VILLE DE MONTRÉAL.

Les superficies et dimensions sont approximatives et sujettes à des changements sans préavis

Échelle: 1/8"=1'-0"