


solano

Douceur urbaine.
VIEUX-MONTRÉAL

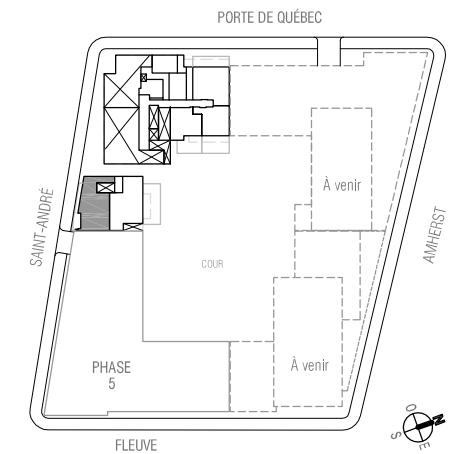

ÎLOT G2 - Phase VI


101

4 1/2 DE 1206 P.C. BÂTIS (112 M.C.)
PLUS TERRASSE DE 134 P.C.

- Cuisine
- Salon
- Salle à manger
- Salle de lavage
- 2 Chambres
- 2 Salles de bain
- 1 Walk-in

ÉTAGE	
PRIX TPS/TVQ incluses	
TAXES MUN./SCOL. (±)	
FRAIS DE CONDO (± / mois)	
STATIONNEMENT SOUTERRAIN	Inclus <input type="checkbox"/>
RANGEMENT AU SOUS-SOL	Inclus <input type="checkbox"/>
OPTION STATIONNEMENT SOUTERRAIN	TPS/TVQ incluses

www.lesolano.com

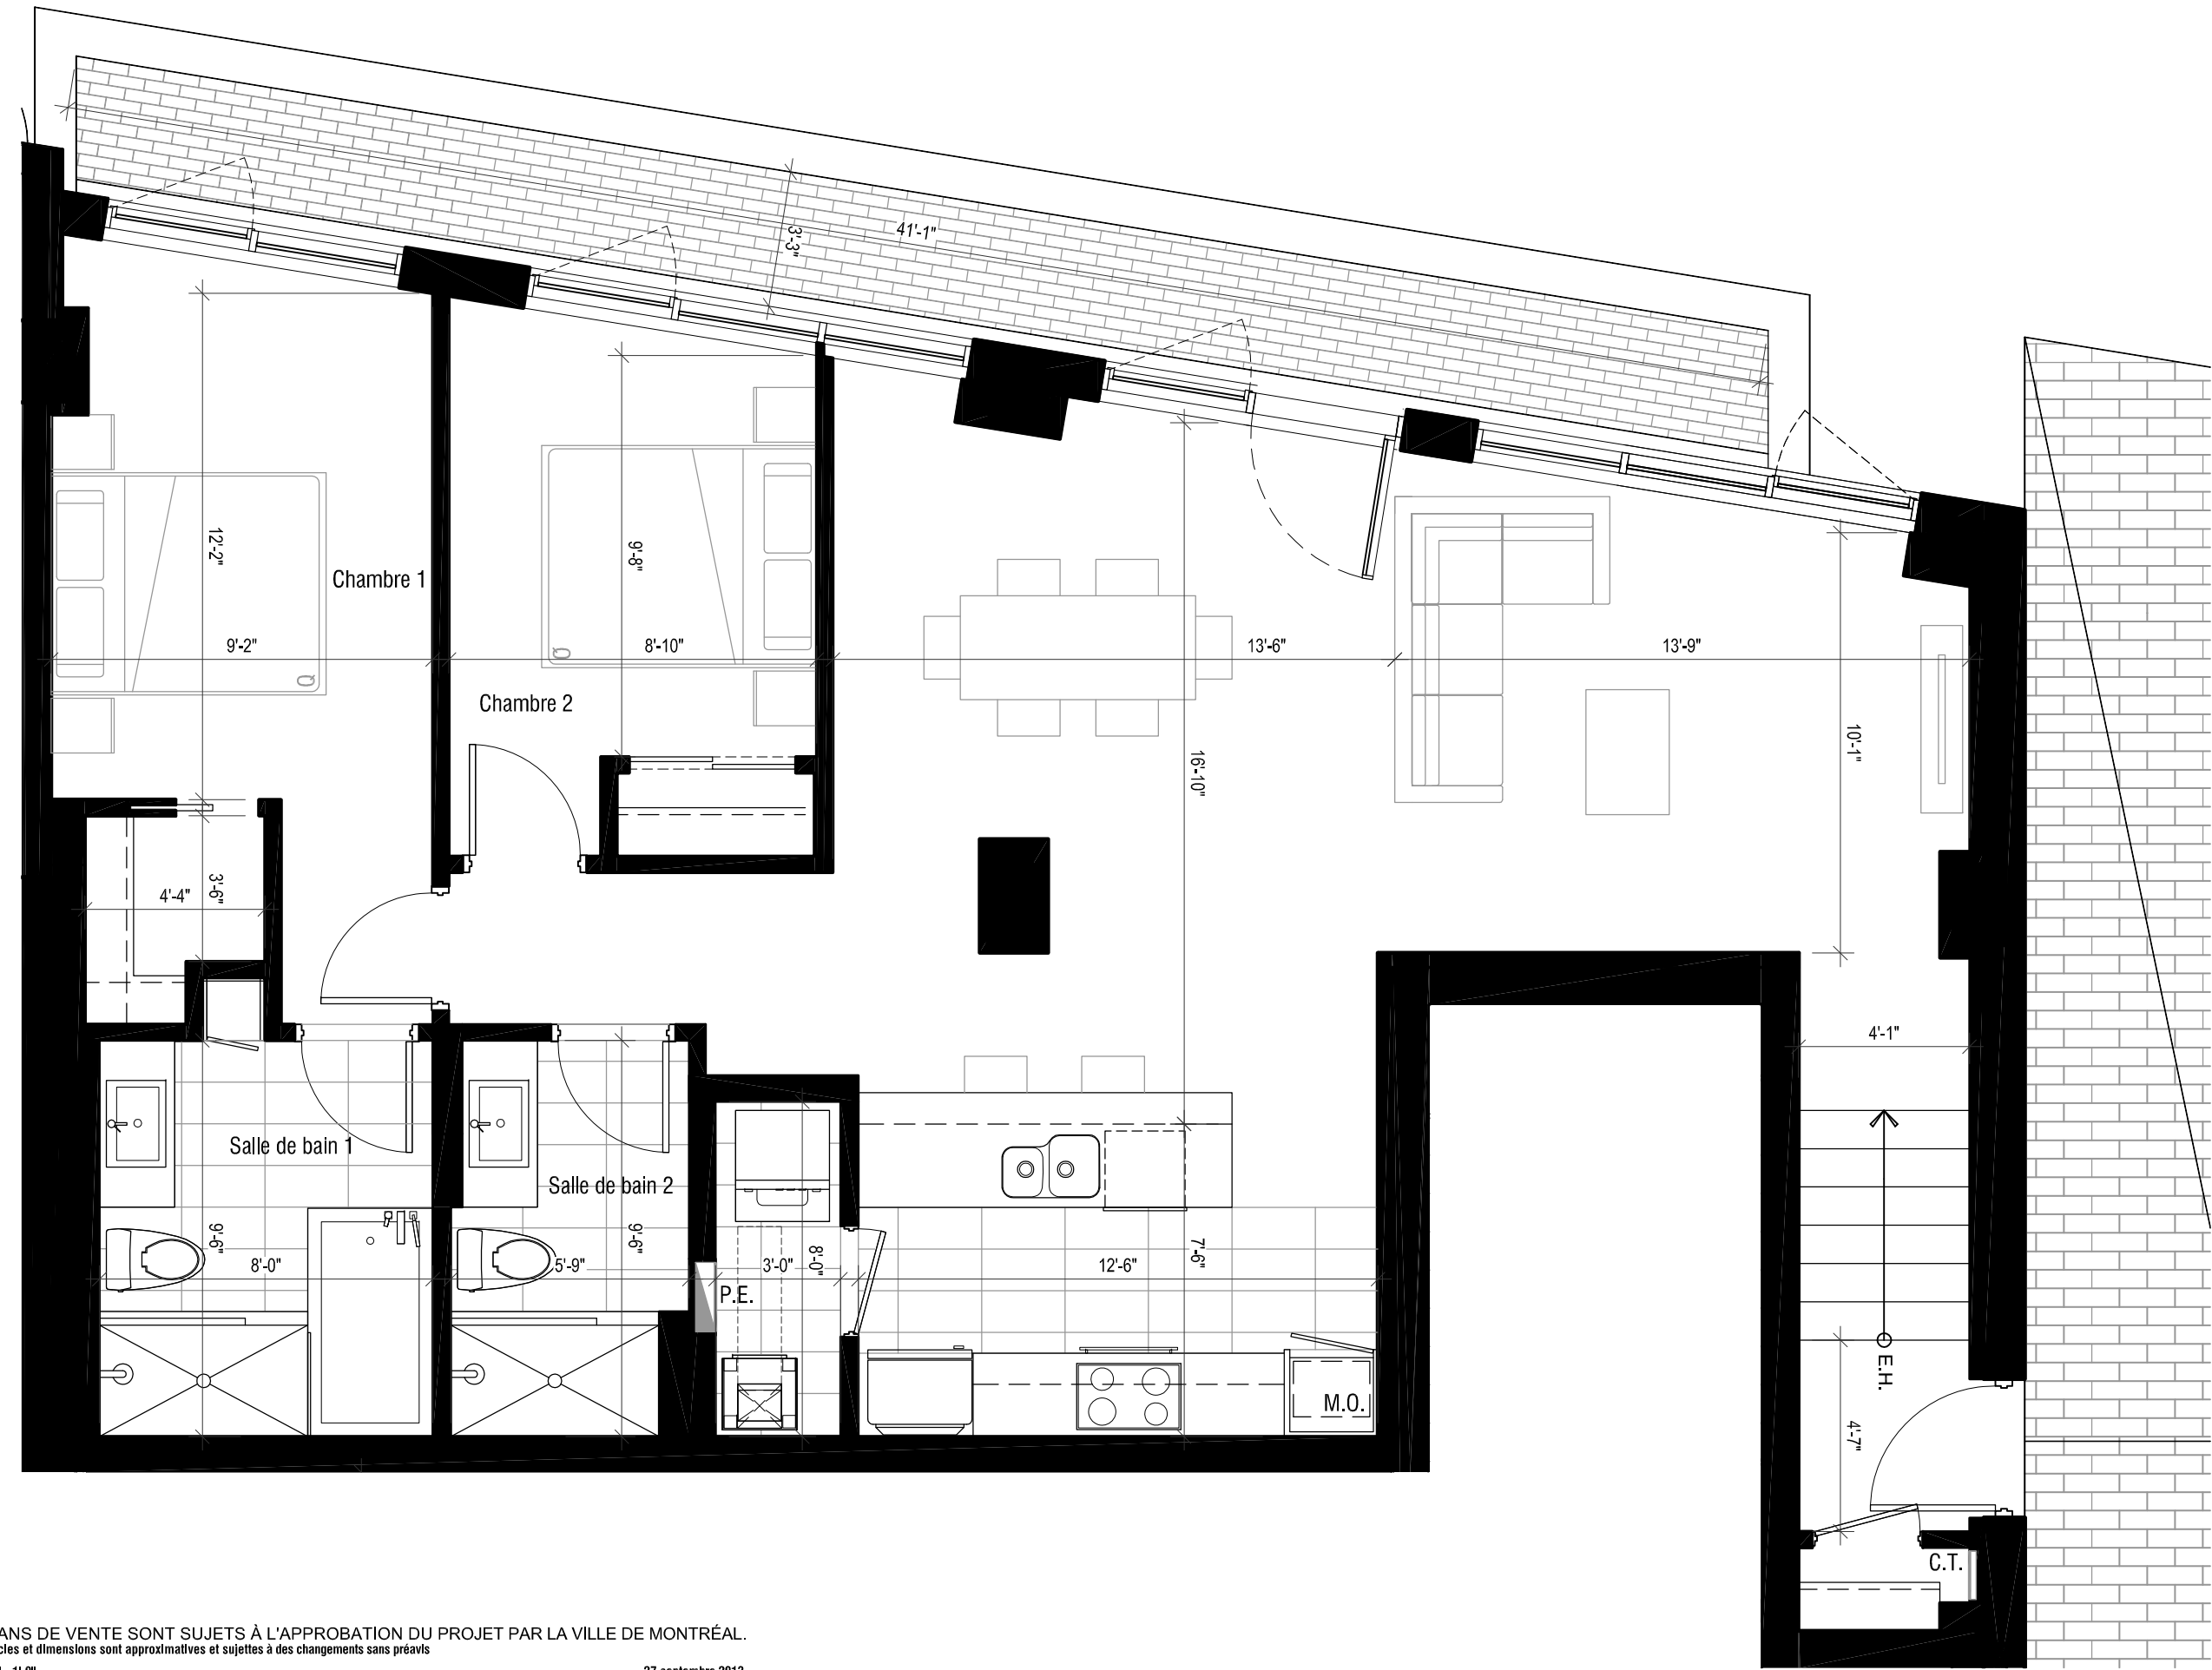

LES PLANS DE VENTE SONT SUJETS À L'APPROBATION DU PROJET PAR LA VILLE DE MONTRÉAL.
Les superficies et dimensions sont approximatives et sujettes à des changements sans préavis
Échelle: 1/4" = 1'-0"

27 septembre 2013