


SOLARNO

*Douceur
urbaine.*
VIEUX-MONTREAL

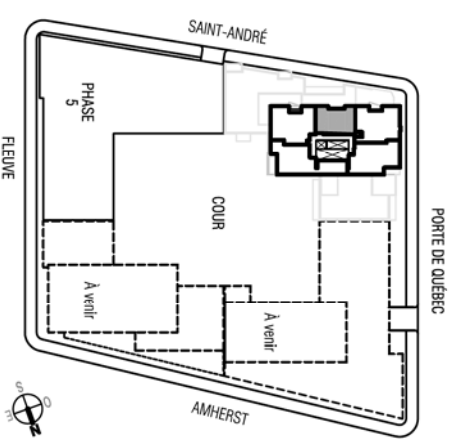


ÎLOT G2 - Phase VI
1105-1305

4 1/2 DE 831 P.C. BÂTIS (77 M.C.)
PLUS BALCON DE 70 P.C.

Cuisine
Salon
Salle à manger
Salle de lavage
2 Chambres
2 Salles de bain

ÉTAGE	
PRIX TRISTVO Inklus	
TAXES MUN./SOL. (S)	
FRAIS DE CONDO (F.I. incl.)	
STATIONNEMENT SOUTERRAIN	Inclut
RANGEMENT AU SOUS-SOL	Inclut
OPTION STATIONNEMENT SOUTERRAIN TRISTVO Inklus	

www.lesolarno.com

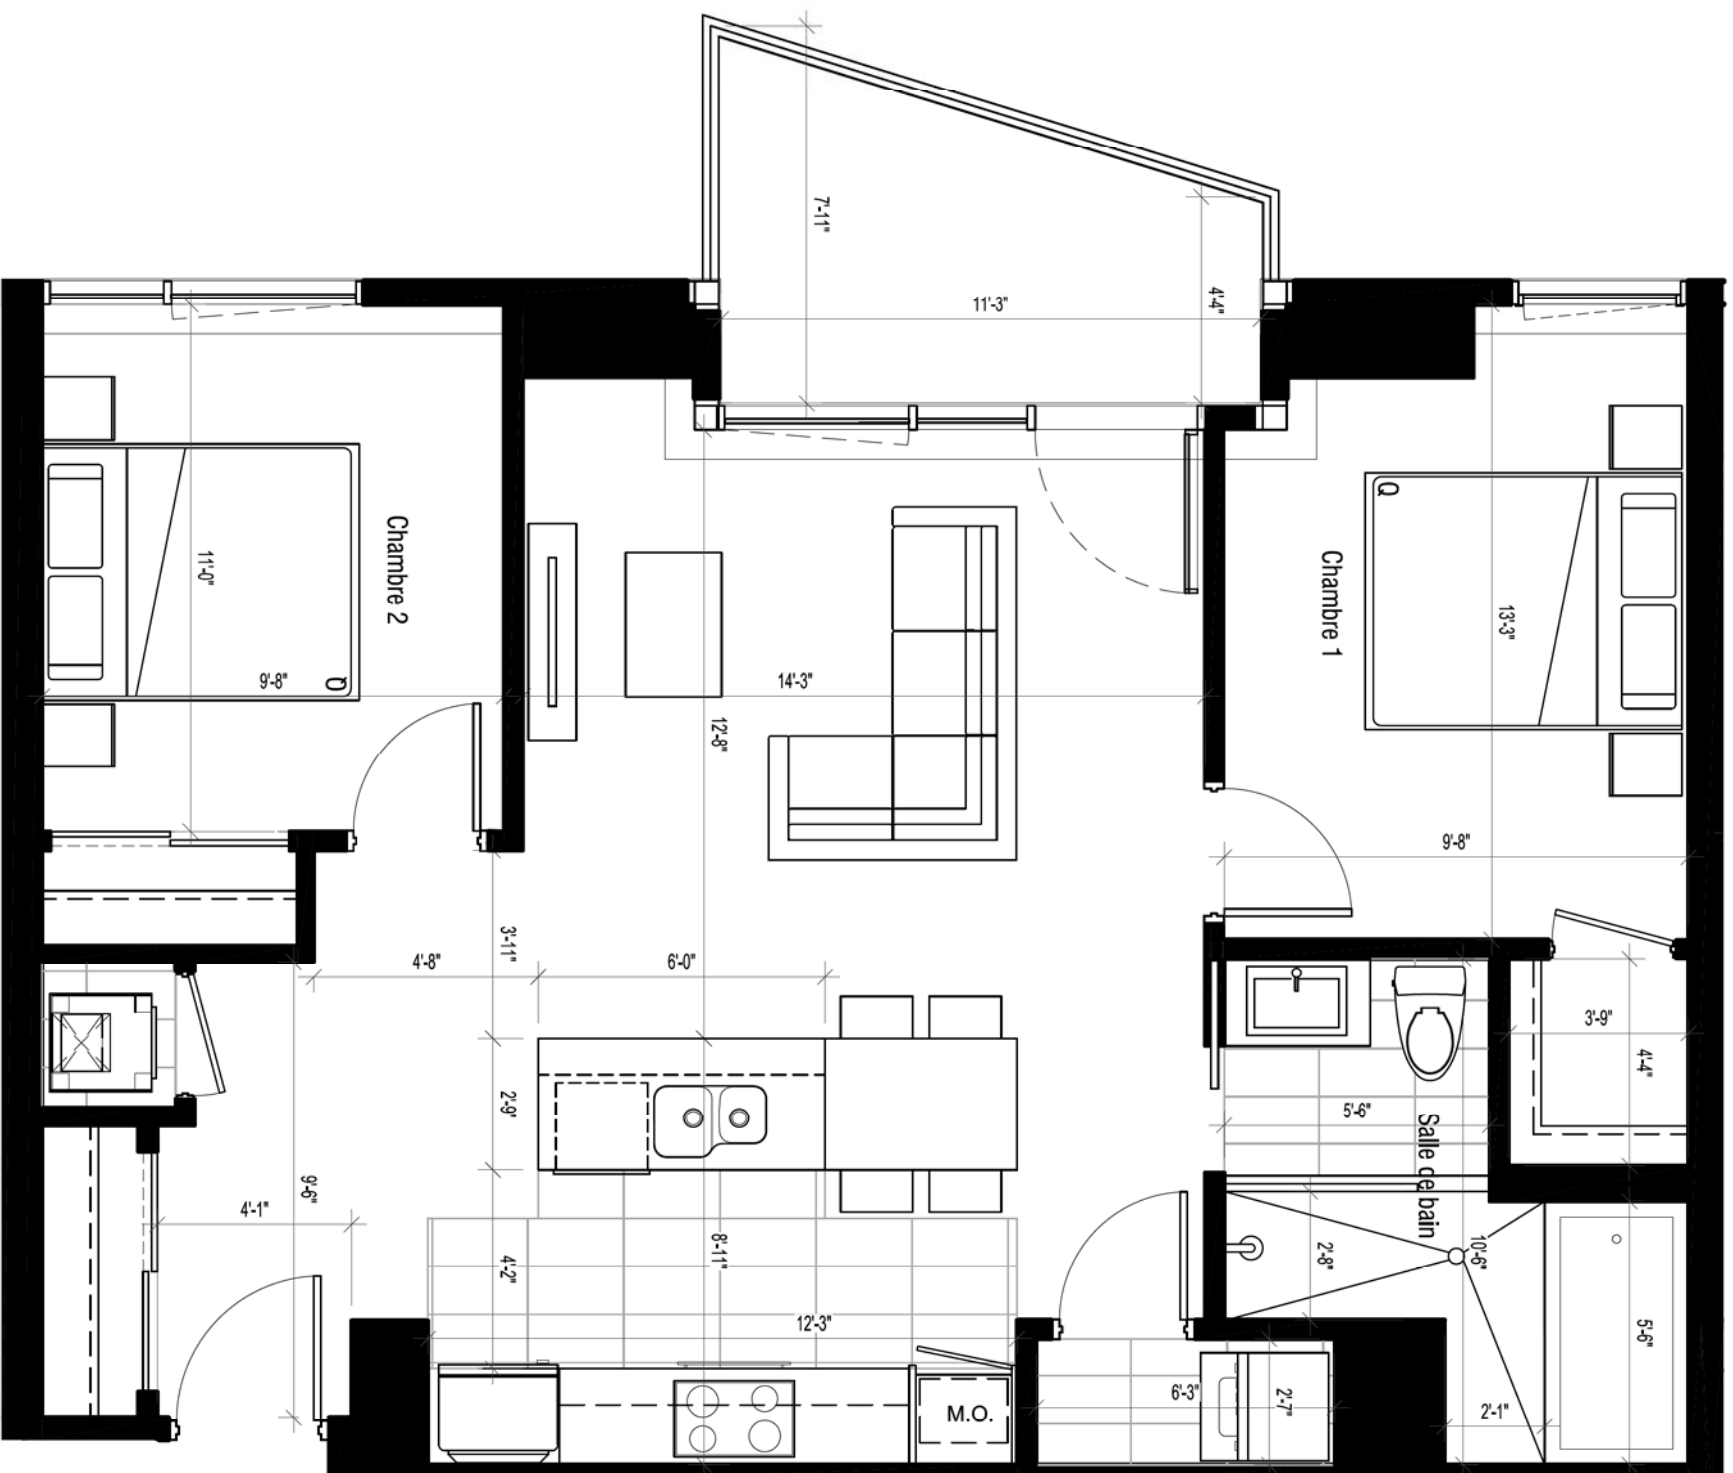

LES PLANS DE VENTE SONT SUJETS À L'APPROBATION DU PROJET PAR LA VILLE DE MONTRÉAL.

Les superficies et dimensions sont approximatives et sujettes à des changements sans préavis

Échelle: 1/2"=1'-0"

13 mars 2015