
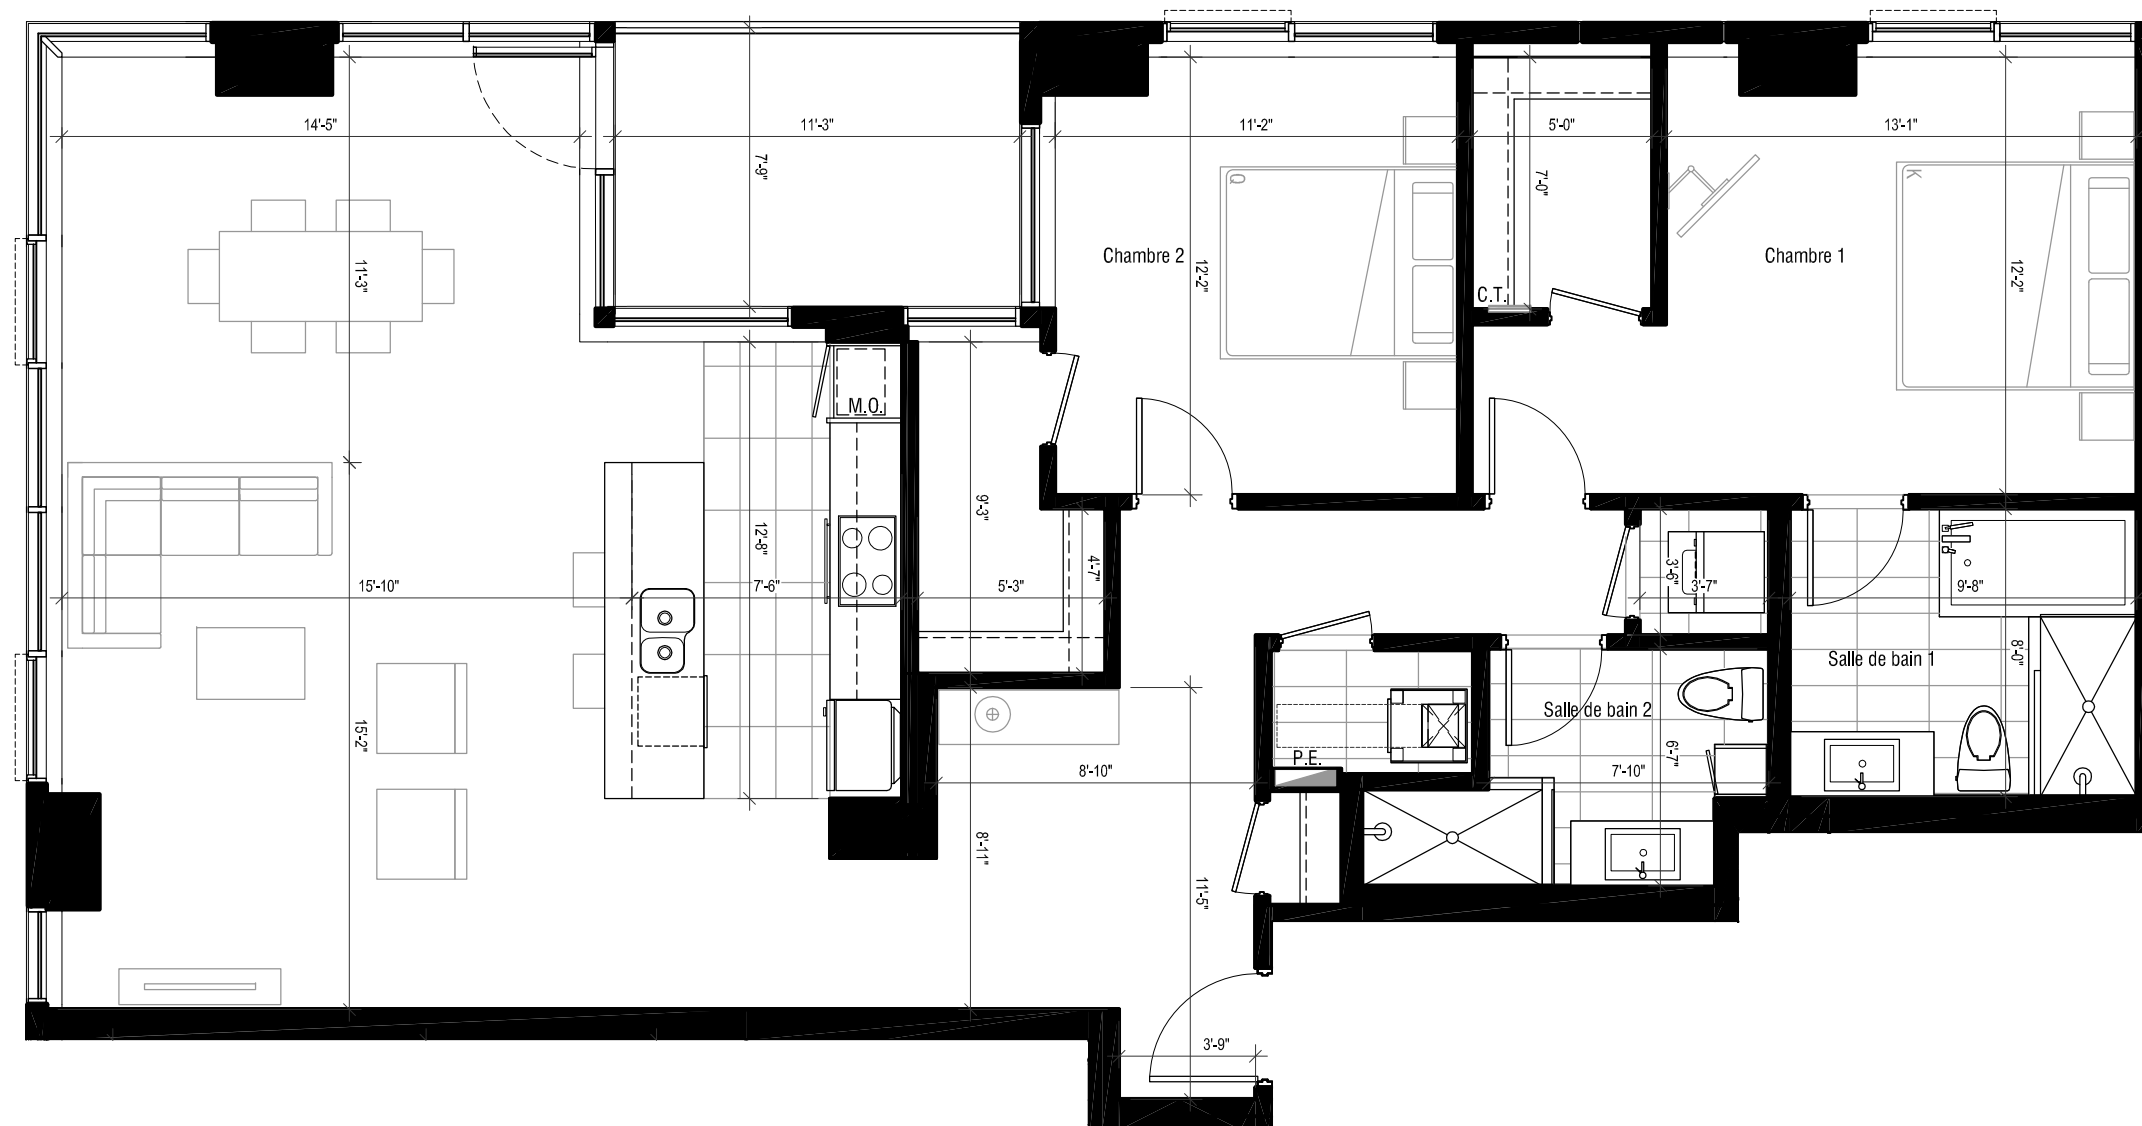


solano

Douceur
urbaine.
VIEUX-MONTRÉAL

PORTE DE QUÉBEC

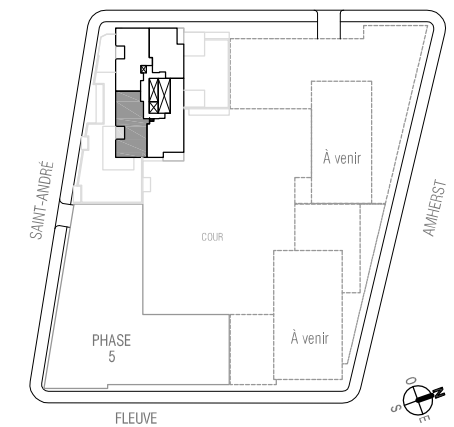

ÎLOT G2 - Phase VI

1104 à 1804

4 1/2 DE 1462 P.C. BÂTIS (136 M.C.)
PLUS BALCON DE 87 P.C.

- Cuisine
- Salon
- Salle à manger
- 2 Chambres
- 2 Salles de bain
- 2 Walk-in

ÉTAGE	
PRIX TPS/TVQ incluses	
TAXES MUN./SCOL. (±)	
FRAIS DE CONDO (± / mois)	
STATIONNEMENT SOUTERRAIN	Inclus <input type="checkbox"/>
RANGEMENT AU SOUS-SOL	Inclus <input type="checkbox"/>
OPTION STATIONNEMENT SOUTERRAIN	TPS/TVQ incluses

www.lesolano.com

LES PLANS DE VENTE SONT SUJETS À L'APPROBATION DU PROJET PAR LA VILLE DE MONTRÉAL.
Les superficies et dimensions sont approximatives et sujettes à des changements sans préavis

Échelle: 3/16" = 1'-0"

17 septembre 2013