
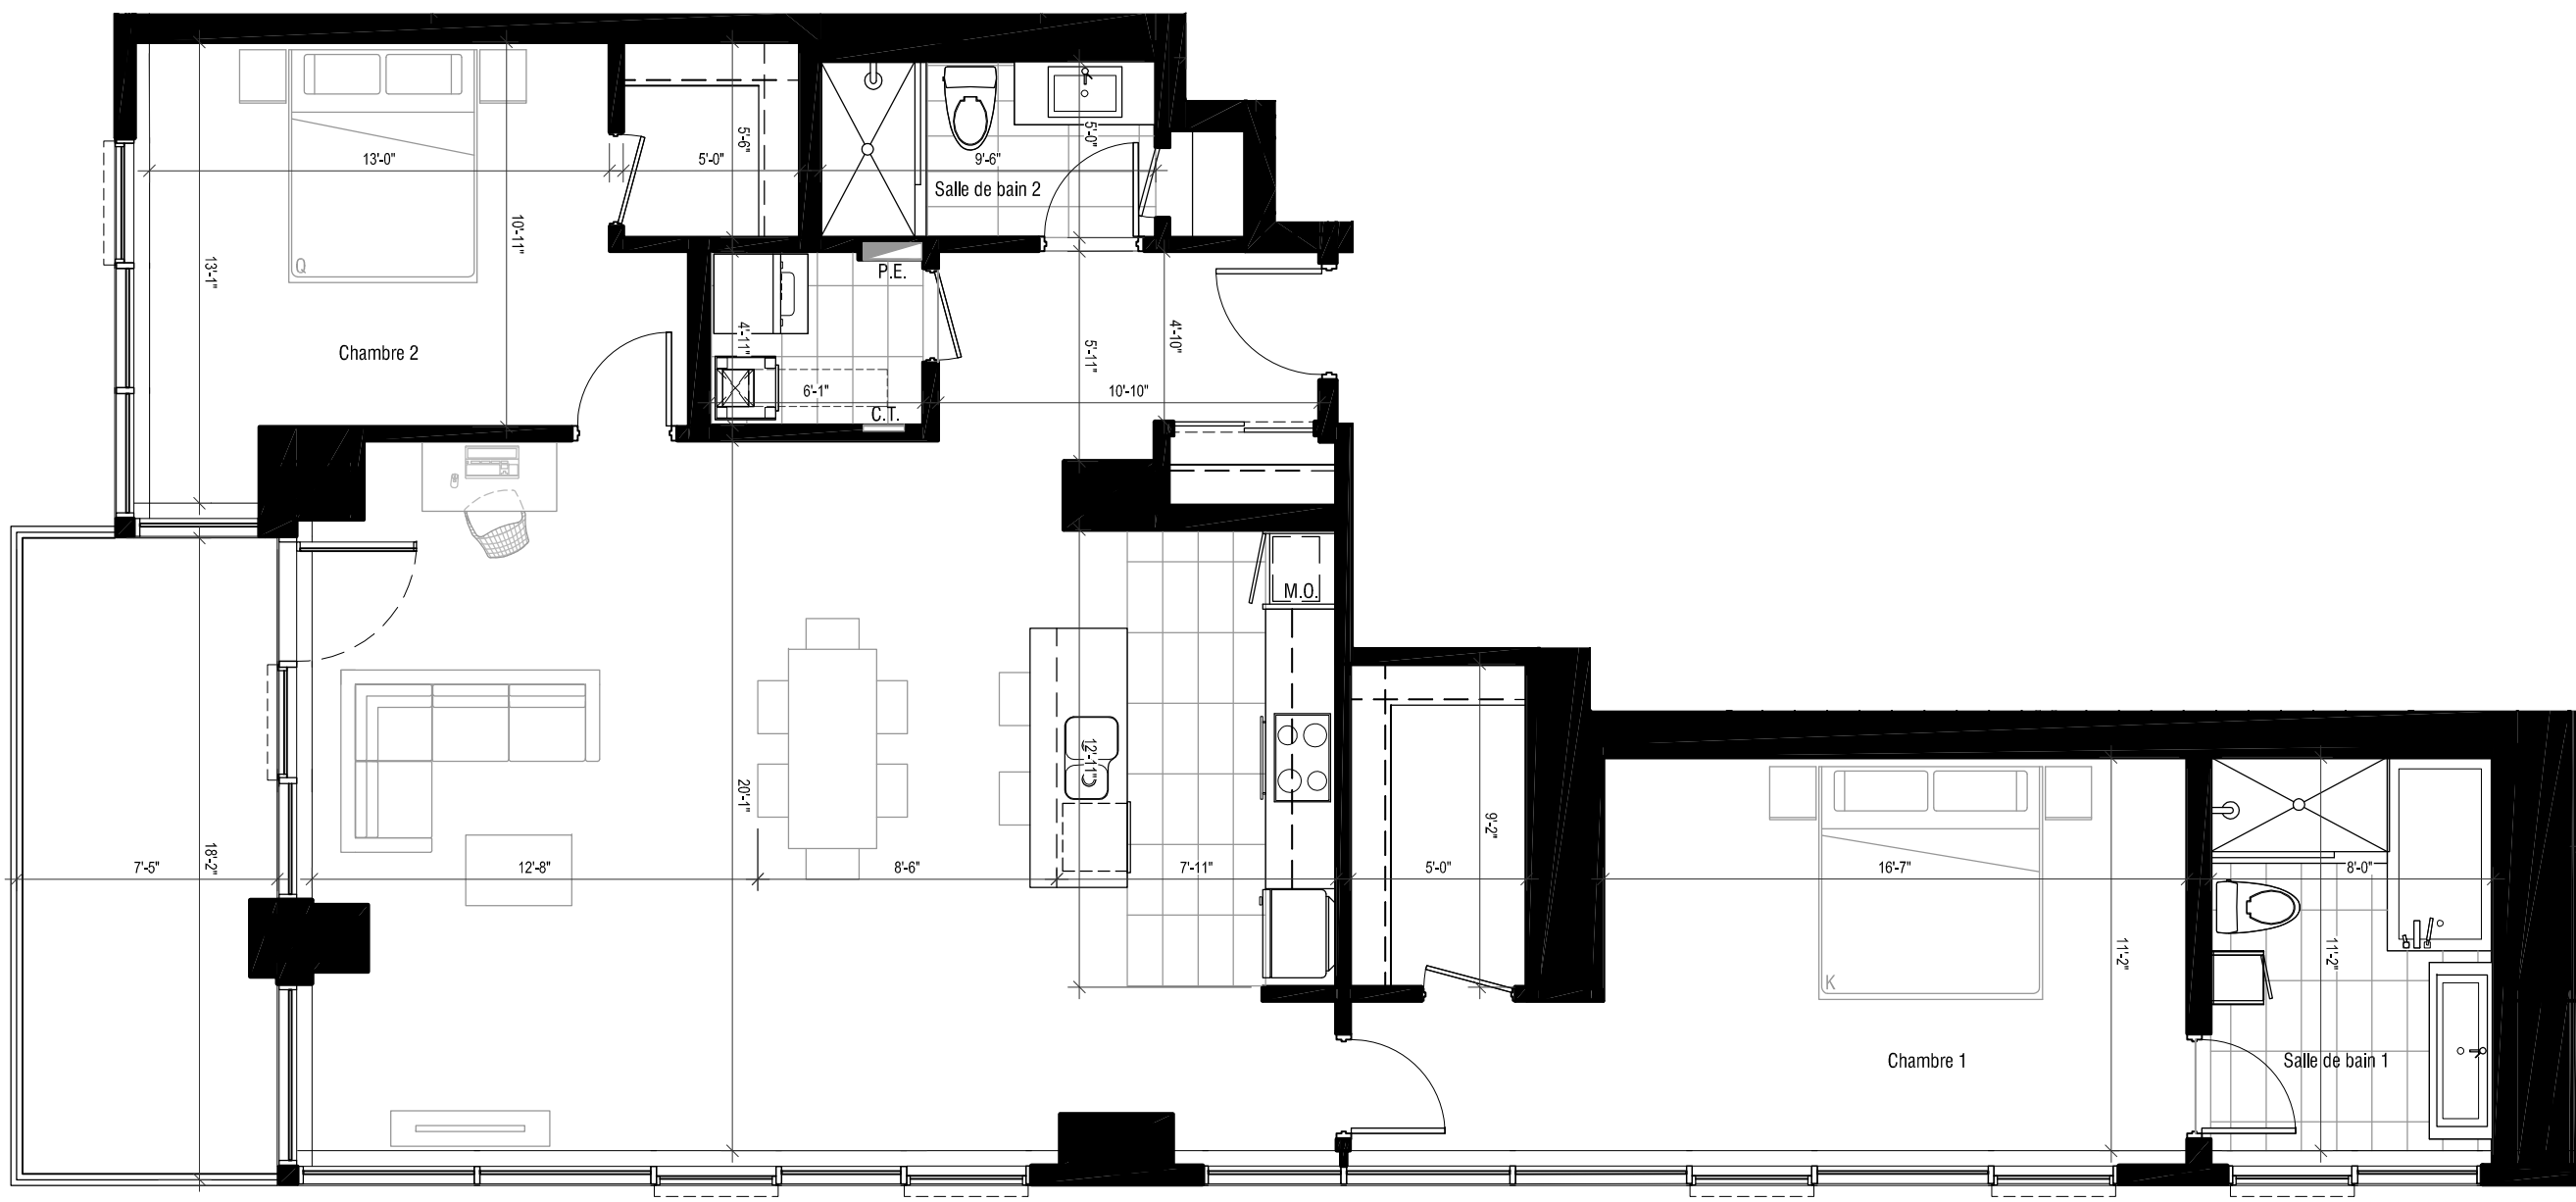


solano

Douceur urbaine.
VIEUX-MONTRÉAL

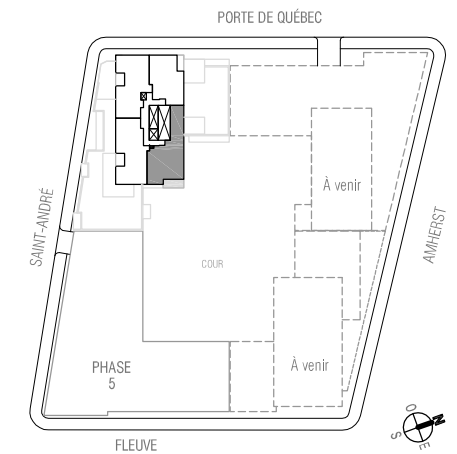

ÎLOT G2 - Phase VI
1103 à 1803
4 1/2 DE 1488 P.C. BÂTIS (138 M.C.)
PLUS BALCON DE 133 P.C.

- Cuisine
- Salon
- Salle à manger
- Salle de lavage
- 2 Chambres
- 2 Salles de bain
- 2 Walk-in

ÉTAGE	
PRIX TPS/TVQ Incluses	
TAXES MUN./SCOL. (±)	
FRAIS DE CONDO (± / mois)	
STATIONNEMENT SOUTERRAIN	Inclus <input type="checkbox"/>
RANGEMENT AU SOUS-SOL	Inclus <input type="checkbox"/>
OPTION STATIONNEMENT SOUTERRAIN	TPS/TVQ Incluses <input type="checkbox"/>

www.lesolano.com

LES PLANS DE VENTE SONT SUJETS À L'APPROBATION DU PROJET PAR LA VILLE DE MONTRÉAL.
Les superficies et dimensions sont approximatives et sujettes à des changements sans préavis.
Échelle: 3/16" = 1'-0"
18 septembre 2013