
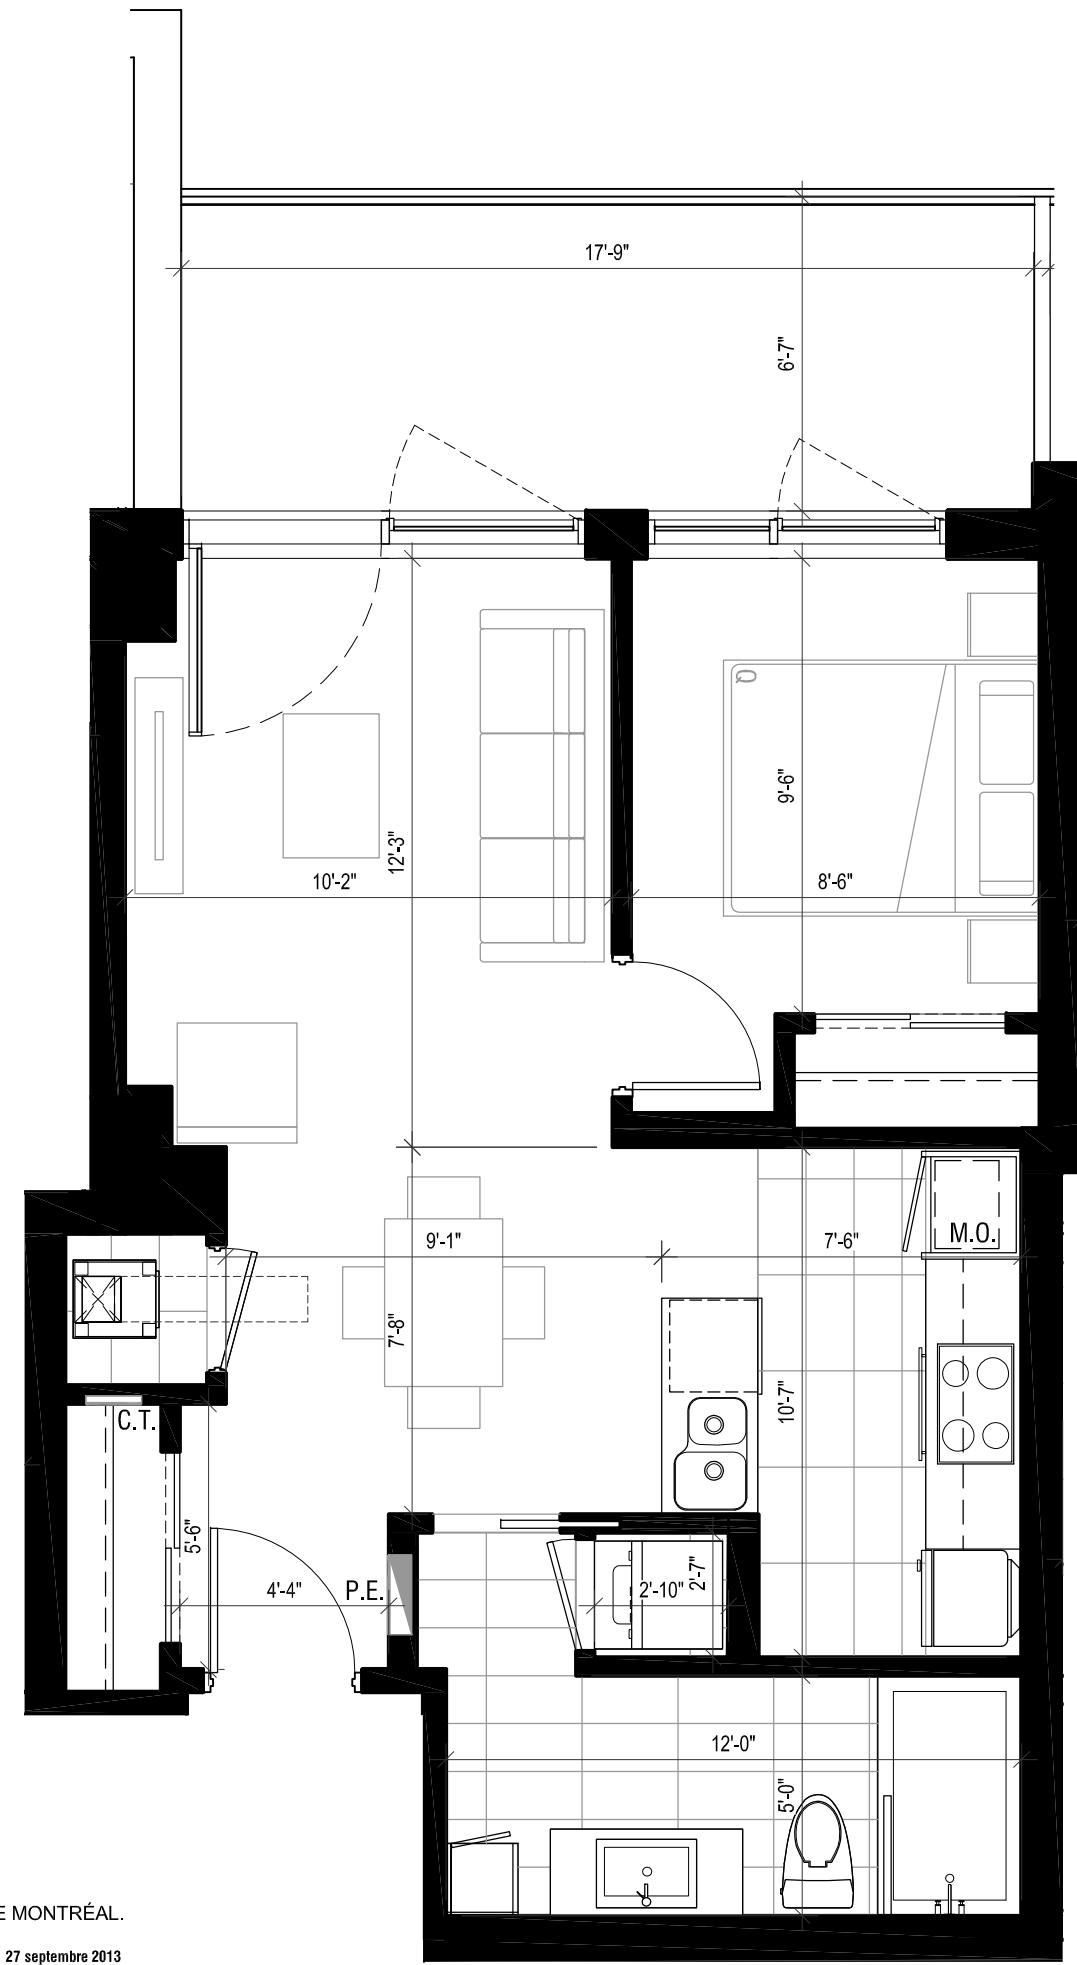


solano

Douceur urbaine.
VIEUX-MONTRÉAL

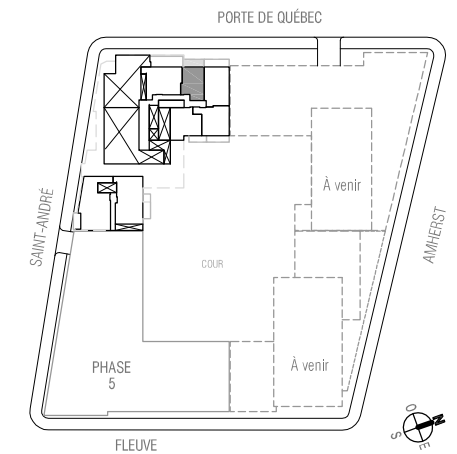

ÎLOT G2 - Phase VI

209

3 1/2 DE 566 P.C. BÂTIS (53 M.C.)
PLUS BALCON DE 116 P.C.

- Cuisine
- Salon
- Salle à manger
- 1 Chambre
- 1 Salle de bain

ÉTAGE	
PRIX TPS/TVQ incluses	
TAXES MUN./SCOL. (±)	
FRAIS DE CONDO (± / mois)	
STATIONNEMENT SOUTERRAIN	Inclus <input type="checkbox"/>
RANGEMENT AU SOUS-SOL	Inclus <input type="checkbox"/>
OPTION STATIONNEMENT SOUTERRAIN	TPS/TVQ incluses <input type="checkbox"/>

www.lesolano.com

LES PLANS DE VENTE SONT SUJETS À L'APPROBATION DU PROJET PAR LA VILLE DE MONTRÉAL.
Les superficies et dimensions sont approximatives et sujettes à des changements sans préavis
Échelle: 1/4" = 1'-0"

27 septembre 2013